

OBEC **DOLNÁ KRUPÁ**
 SCHVAĽOVACIA DOLOŽKA :
 ÚZEMNÝ PLÁN OBCE **DOLNÁ KRUPÁ**
ZMENY A DOPLNKY 05/2018
 BOL SCHVÁLENÝ V OBCENOM ZASTUPITEĽSTVE
 DŇA 14.10.2019 UZN.Č. 72/2019 A JEHO ZÁVÄZNÁ
 ČASŤ BOLA VYHLÁSENÁ VZN. Č. 7/2019
 OPRÁVNENÁ OSOBA : Mgr. MAREK DEKAN
 PODPIS :

PEČIATKA :

ZMENY A DOPLNKY 05/2018 - ČISTOPIS


ÚZEMNÝ PLÁN OBCE DOLNÁ KRUPÁ

VÝKRES RIEŠENIA VEREJNÉHO
 TECHNICKÉHO VYBAVENIA
 VODNÉ HOSPODÁRSTVO

M 1 : 5 000



OBJEDNÁVATEĽ: OBEC DOLNÁ KRUPÁ
 HL. RIEŠITEĽ: ING.ARCH. EVA KRUPOVÁ
 SPRACOVANÉ: MÁJ, 2019

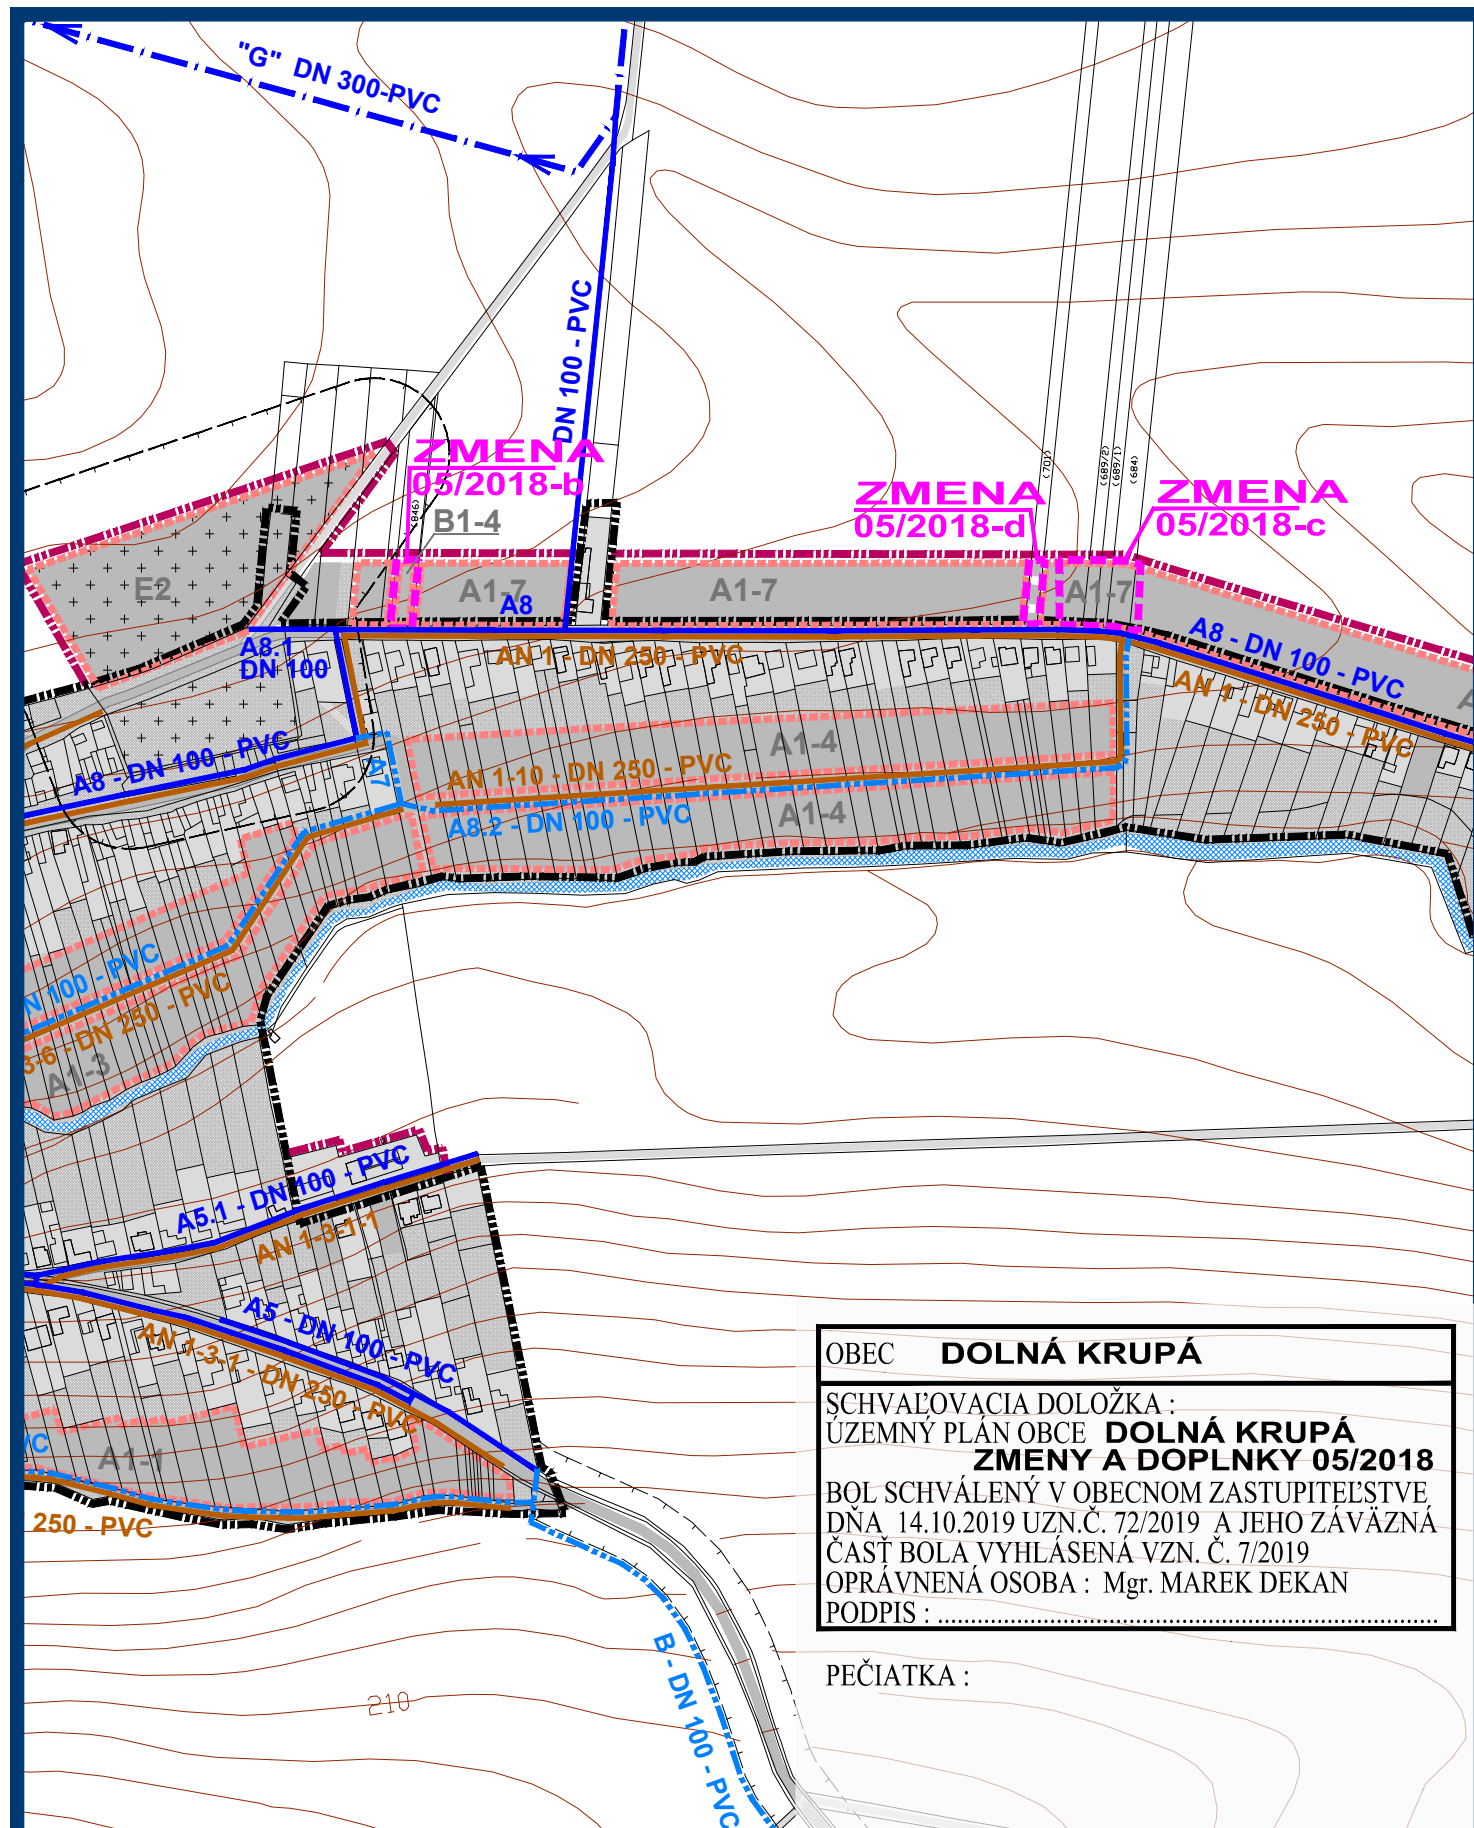

OBEC **DOLNÁ KRUPÁ**
 SCHVAĽOVACIA DOLOŽKA :
 ÚZEMNÝ PLÁN OBCE **DOLNÁ KRUPÁ**
ZMENY A DOPLNKY 05/2018
 BOL SCHVÁLENÝ V OBCENOM ZASTUPITEĽSTVE
 DŇA 14.10.2019 UZN.Č. 72/2019 A JEHO ZÁVÄZNÁ
 ČASŤ BOLA VYHLÁSENÁ VZN. Č. 7/2019
 OPRÁVNENÁ OSOBA : Mgr. MAREK DEKAN
 PODPIS :

PEČIATKA :

ZMENY A DOPLNKY 05/2018 - ČISTOPIS

ÚZEMNÝ PLÁN OBCE DOLNÁ KRUPÁ

VÝKRES RIEŠENIA VEREJNÉHO
 TECHNICKÉHO VYBAVENIA
 VODNÉ HOSPODÁRSTVO

M 1 : 5 000



OBJEDNÁVATEĽ: OBEC DOLNÁ KRUPÁ
 HL. RIEŠITEĽ: ING.ARCH. EVA KRUPOVÁ
 SPRACOVANÉ: MÁJ, 2019

LEGENDA :

STAV	NÁVRH	VÝHLAD	
			HRANICA KATASTRÁLNEHO ÚZEMIA
			HRANICA ZASTAVANÉHO ÚZEMIA
			HRANICA ROZVOJOVÝCH LOKALÍT
			OZNAČENIE ROZVOJOVÝCH LOKALÍT
			FUNKČNÉ PLOCHY
			PLOCHY SÚKROMNEJ A VEREJNEJ ZELENE
			CESTY, MIESTNE A ÚČELOVÉ KOMUNIKÁCIE
			SMEROVANIE ŠTÁTNYCH CIEST
			HRANICE BEZPEČNOSTNÝCH A OCHRANNÝCH PÁSIEM DOPRAVNEJ A TECH. INFRAŠTRUKTÚRY
			OBECNÝ VODOVOD
			VODOVODNÉ PRIVÁDZACIE POTRUBIE, ZÁSOBOVACÍ VODOVOD
			VODOVODNÉ VÝTLAČNÉ POTRUBIE
			ČERPACIA STANICA Q = 30 l/s
			ZEMNÝ VODOJEM
			JESTV. STUDŇA - VRT HVP-1
			KANALIZÁCIA GRAVITAČNÁ
			KANALIZÁCIA TLAKOVÁ
			ČERPACIA STANICA
			ČISTIAREŇ ODPADOVÝCH VÔD
			DAŽDOVÁ KANALIZÁCIA
			VÝUSTNÝ OBJEKT
			HRANICA RIEŠENÉHO ÚZEMIA ZMIEN A DOPLNKOV 05/2018

ZMENY A DOPLNKY 05/2018 - ČISTOPIS

ÚZEMNÝ PLÁN OBCE DOLNÁ KRUPÁ

VÝKRES RIEŠENIA VEREJNÉHO
 TECHNICKÉHO VYBAVENIA
 VODNÉ HOSPODÁRSTVO

M 1 : 5 000



OBJEDNÁVATEĽ: OBEC DOLNÁ KRUPÁ
 HL. RIEŠITEĽ: ING.ARCH. EVA KRUPOVÁ
 SPRACOVANÉ: MÁJ, 2019