


ZMENY A DOPLNKY 05/2018 - NÁVRH
 ÚZEMNÝ PLÁN OBCE
DOLNÁ KRUPÁ

VÝKRES PERSPEKTÍVNEHO POUŽITIA
 PP A LPF

M 1 : 5 000



OBJEDNÁVATEL: OBEC DOLNÁ KRUPÁ
 HL. RIEŠITEL: ING.ARCH. EVA KRUPOVÁ
 SPRACOVANÉ: NOVEMBER, 2018

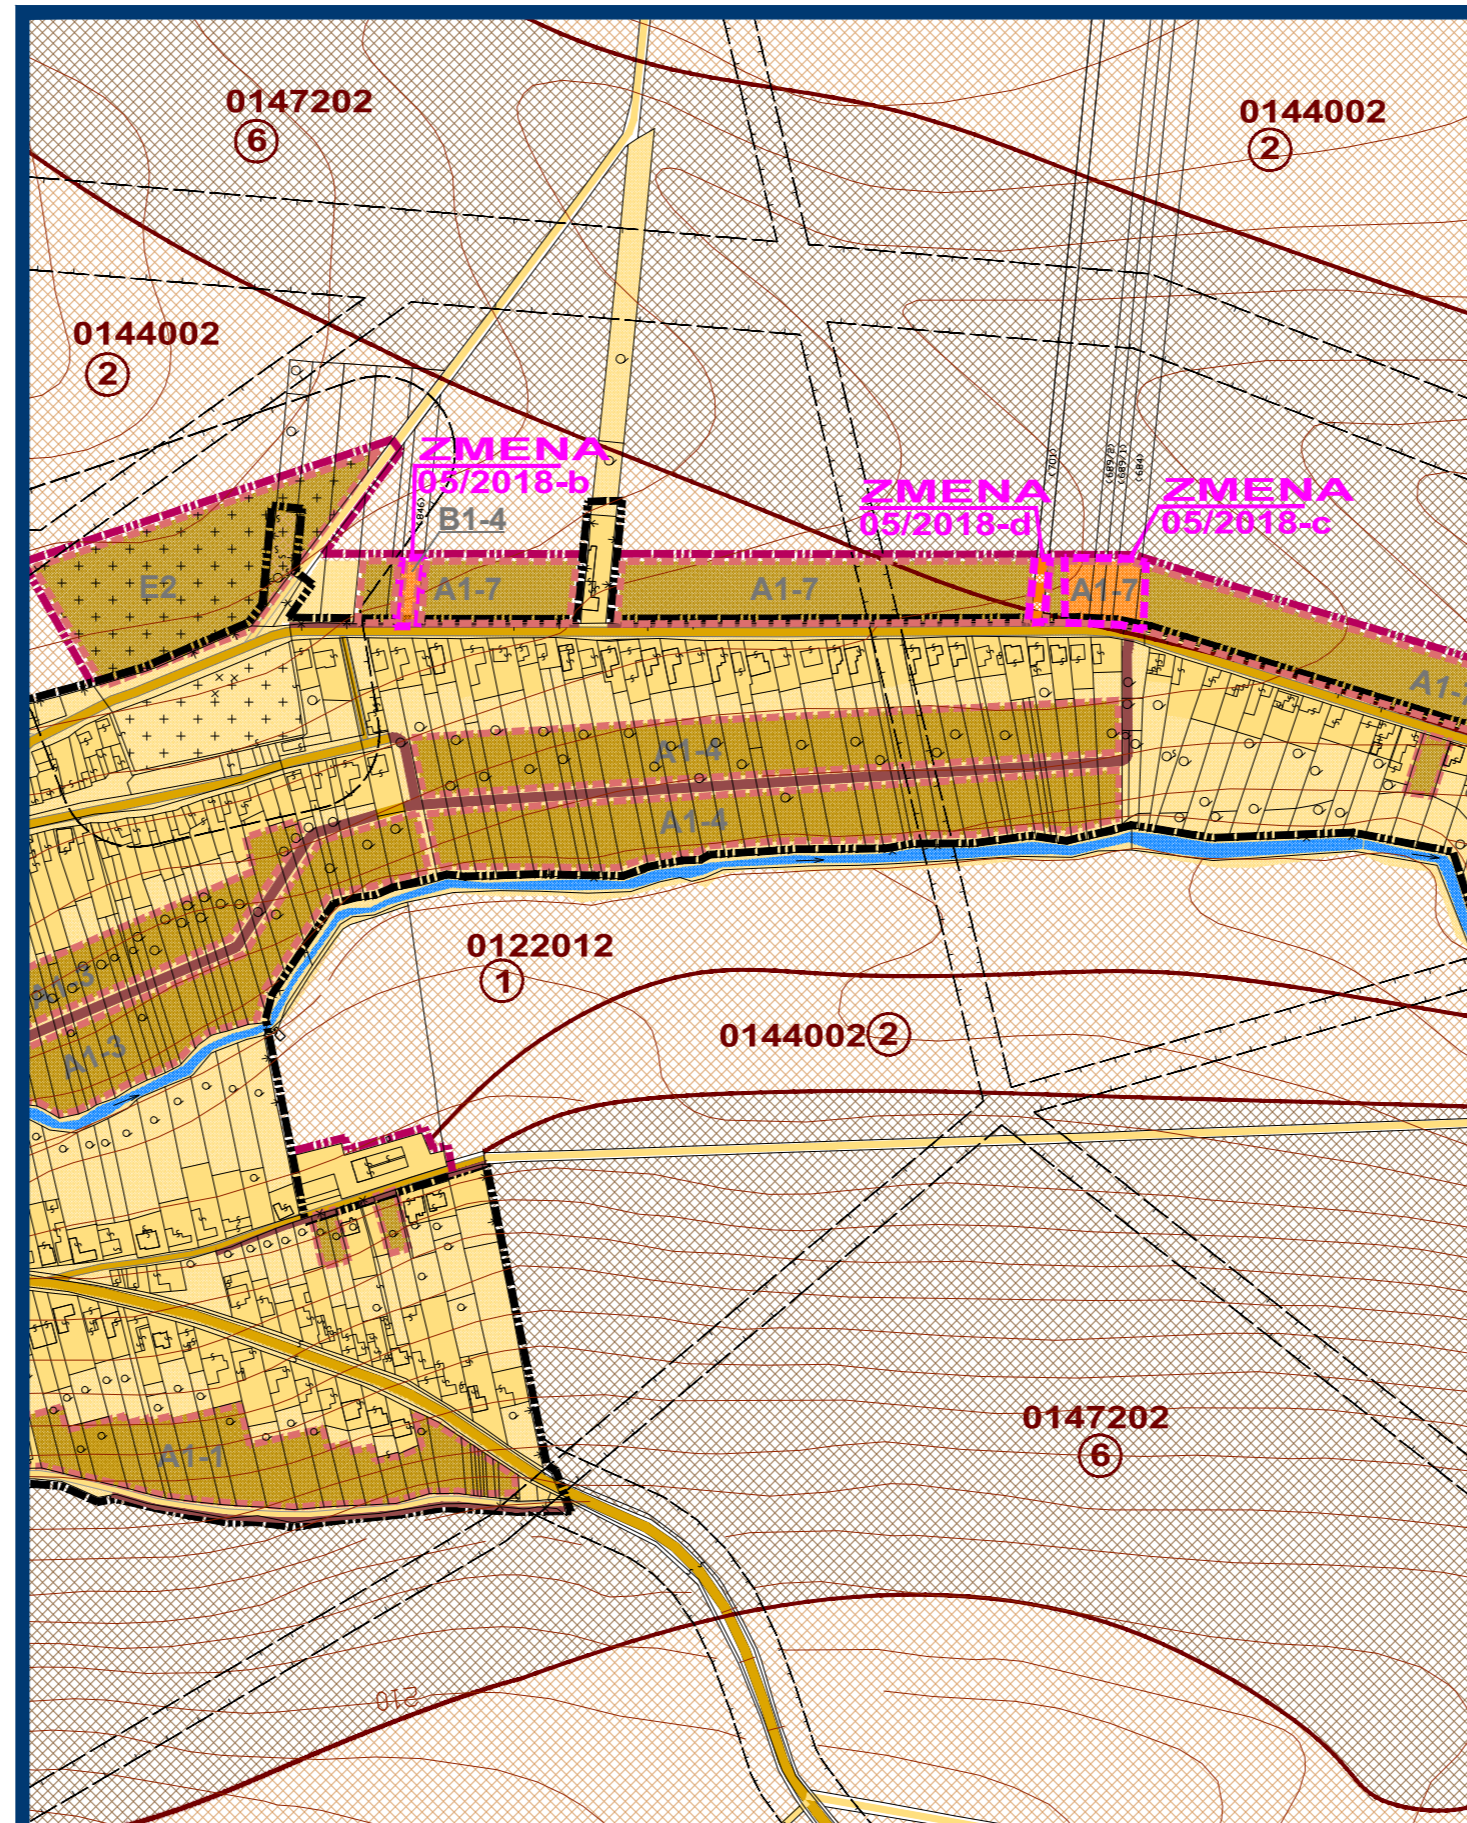

ZMENY A DOPLNKY 05/2018 - NÁVRH
 ÚZEMNÝ PLÁN OBCE
DOLNÁ KRUPÁ

VÝKRES PERSPEKTÍVNEHO POUŽITIA
 PP A LPF

M 1 : 5 000



OBJEDNÁVATEL: OBEC DOLNÁ KRUPÁ
 HL. RIEŠITEL: ING.ARCH. EVA KRUPOVÁ
 SPRACOVANÉ: NOVEMBER, 2018

LEGENDA :

STAV	NÁVRH	VÝHLAD	
			HRANICA KATASTRÁLNEHO ÚZEMIA
			HRANICA ZASTAVANÉHO ÚZEMIA
			HRANICA ROZVOJOVÝCH LOKALÍT
	A1-2	V-1	OSNAČENIE ROZVOJOVÝCH LOKALÍT
			ZASTAVANÉ PLOCHY / ZÁHRADY V ZASTAVANOM ÚZEMÍ
			PLOCHY NAVRHOVANÉ NA ZMENU FUNKCIE NA KTORÉ UŽ BOL VYDANÝ SÚHLAS NA ZÁBER PP
			PLOCHY NAVRHOVANÉ NA ZMENU FUNKCIE BEZ PREDPOKLADANÉHO ODŇATIA POĽNOHOSP. PÓDY
			CESTY, MIESTNE A ÚČELOVÉ KOMUNIKÁCIE
			PLOCHY KOMUNIKÁCIÍ NAVRHOVANÉ NA ZMENU FUNKCIE NA KTORÉ UŽ BOL VYDANÝ SÚHLAS NA ZÁBER PP
			HRANICA BONITOVANEJ PÔDNO - EKOLOG. JEDNOTKY (BPEJ)
2			SKUPINA BPEJ
03601			KÓD BPEJ
			ORNÁ PÔDA TROCH NAJLEPŠÍCH BPEJ
			ORNÁ PÔDA OSTATNÝCH BPEJ
			SADY, VINICE
			LESNÉ A NELESNÉ PORASTY
			VODNÉ PLOCHY A TOKY
			DRENÁŽ
			HRANICE BEZPEČNOSTNÝCH A OCHRANNÝCH PÁSIEM DOPRAVNEJ A TECH. INFRAŠTRUKTÚRY
ZMENY A DOPLNKY 05/2018			
			HRANICA RIEŠENÉHO ÚZEMIA ZMIEN A DOPLNKOV 05/2018
			PLOCHY PREDPOKLADANÉHO ODŇATIA POĽNOHOSP. PÓDY (ORNÁ PÔDA, ZÁHRADY, TTP)
			PLOCHY PREDPOKLADANÉHO ODŇATIA POĽNOHOSP. PÓDY, NA KTORÉ UŽ BOL VYDANÝ SÚHLAS, NAVRHOVANÉ NA ZMENU FUNKCIE
			PLOCHY PREDPOKLADANÉHO ODŇATIA POĽNOHOSP. PÓDY, NA KTORÉ UŽ BOL VYDANÝ SÚHLAS, NAVRHOVANÉ NA ZMENU FUNKCIE - KOMUNIKÁCIE
			PLOCHY BEZ ZÁBERU PP

ZMENY A DOPLNKY 05/2018 - NÁVRH
 ÚZEMNÝ PLÁN OBCE
DOLNÁ KRUPÁ

VÝKRES PERSPEKTÍVNEHO POUŽITIA
 PP A LPF

M 1 : 5 000



OBJEDNÁVATEL: OBEC DOLNÁ KRUPÁ
 HL. RIEŠITEL: ING.ARCH. EVA KRUPOVÁ
 SPRACOVANÉ: NOVEMBER, 2018