

ZMENY A DOPLNKY 05/2018 - NÁVRH

ÚZEMNÝ PLÁN OBCE


DOLNÁ KRUPÁ

VÝKRES RIEŠENIA VEREJNÉHO
TECHNICKÉHO VYBAVENIA
ENERGETIKA A EKS

M 1 : 5 000



OBJEDNÁVATEL: OBEC DOLNÁ KRUPÁ
HL. RIEŠITEL: ING.ARCH. EVA KRUPOVÁ
SPRACOVANÉ: NOVEMBER, 2018

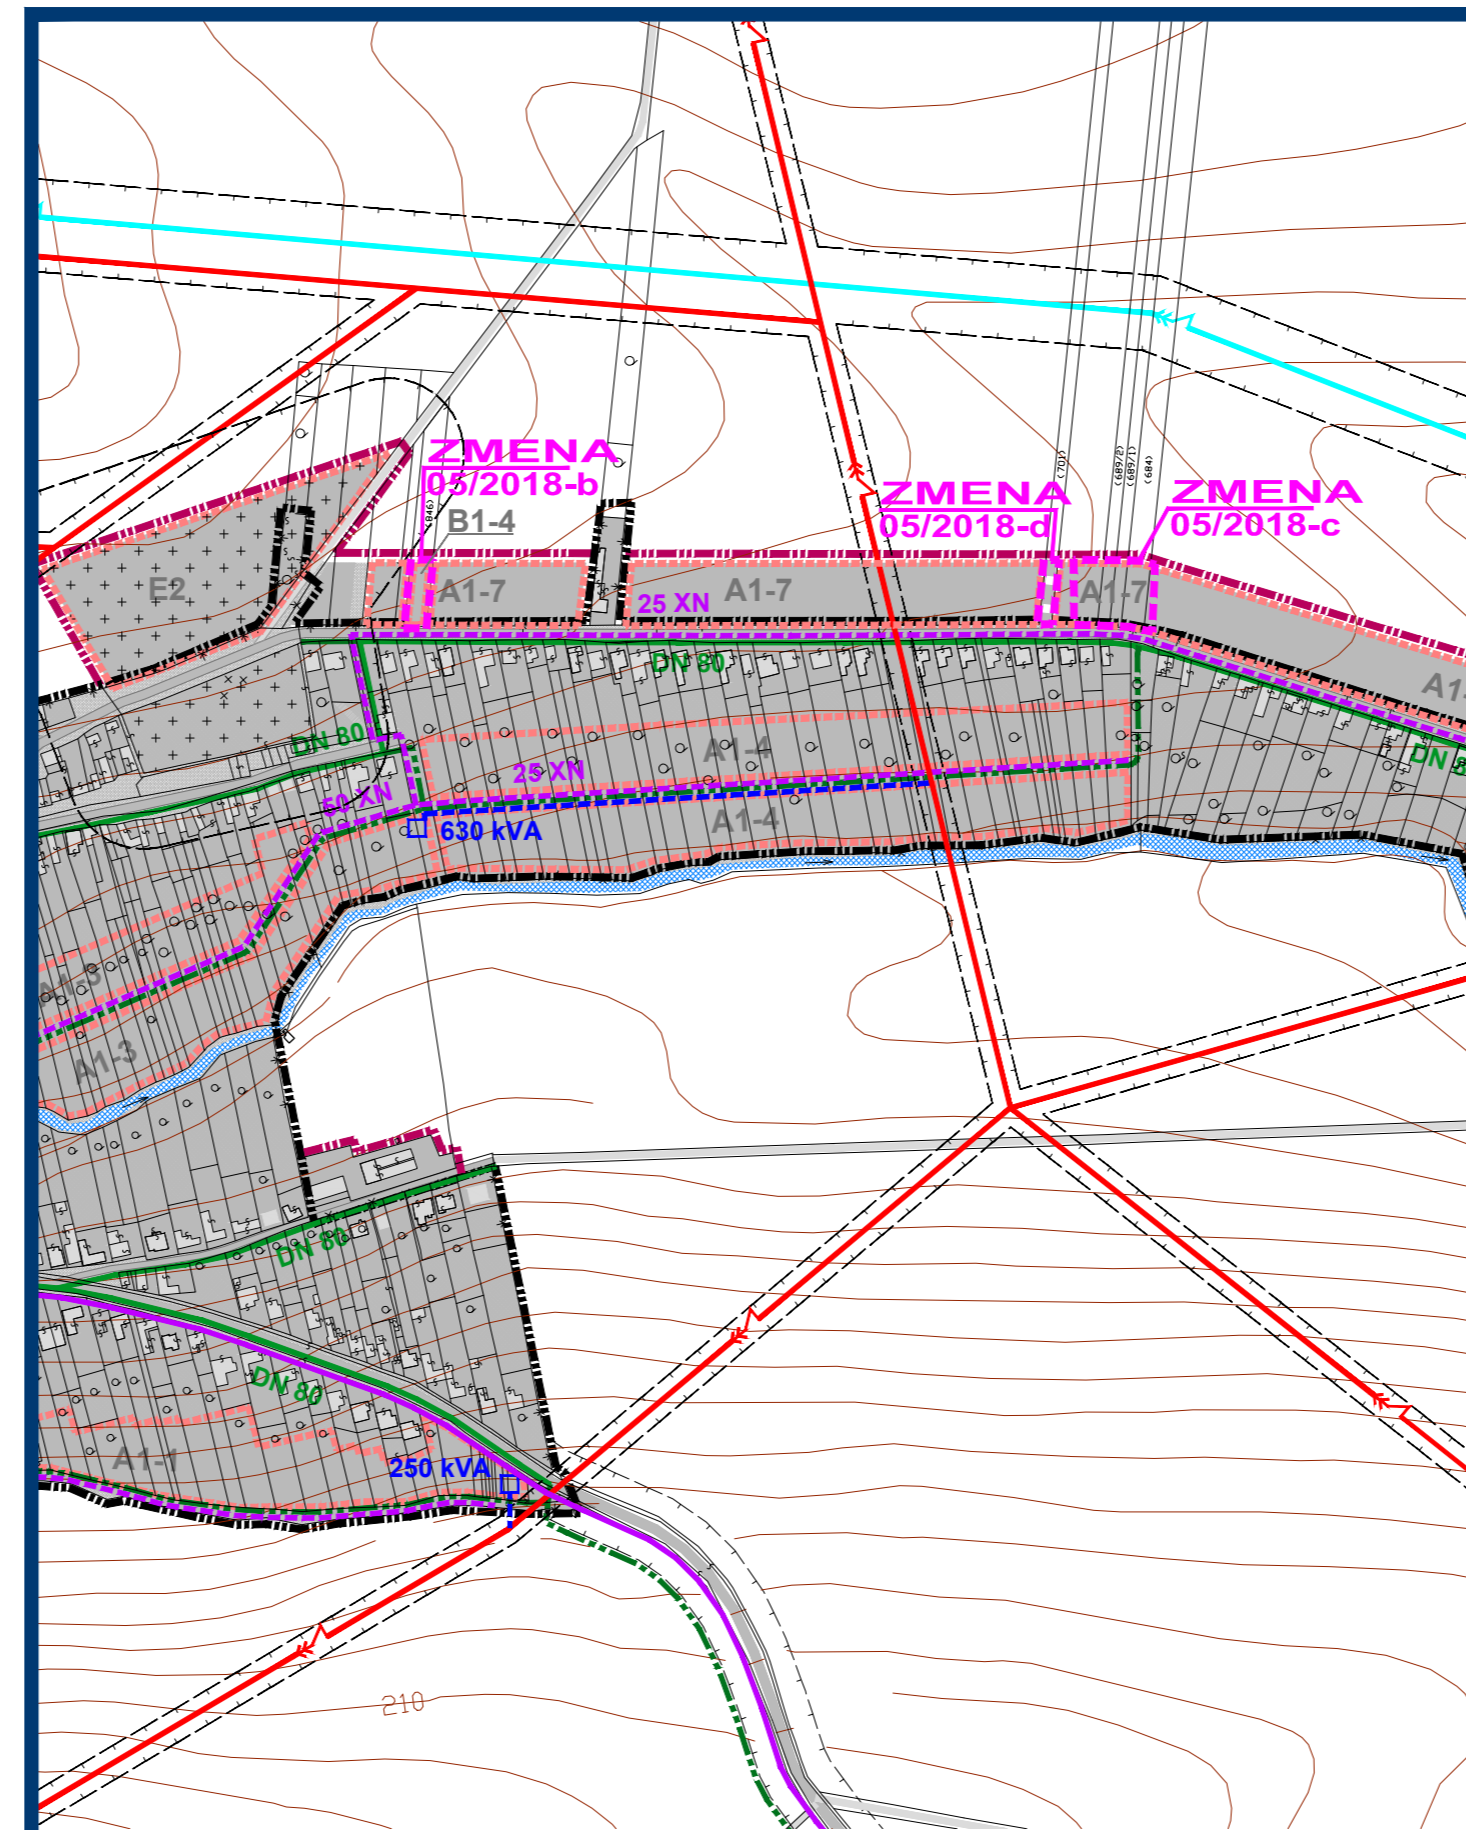


ZMENY A DOPLNKY 05/2018 - NÁVRH

ÚZEMNÝ PLÁN OBCE


DOLNÁ KRUPÁ

VÝKRES RIEŠENIA VEREJNÉHO
TECHNICKÉHO VYBAVENIA
ENERGETIKA A EKS

M 1 : 5 000

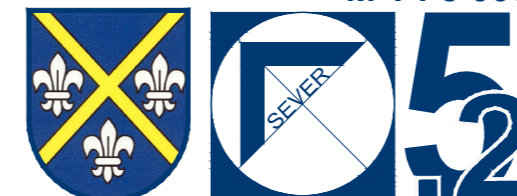

OBJEDNÁVATEL: OBEC DOLNÁ KRUPÁ
HL. RIEŠITEL: ING.ARCH. EVA KRUPOVÁ
SPRACOVANÉ: NOVEMBER, 2018

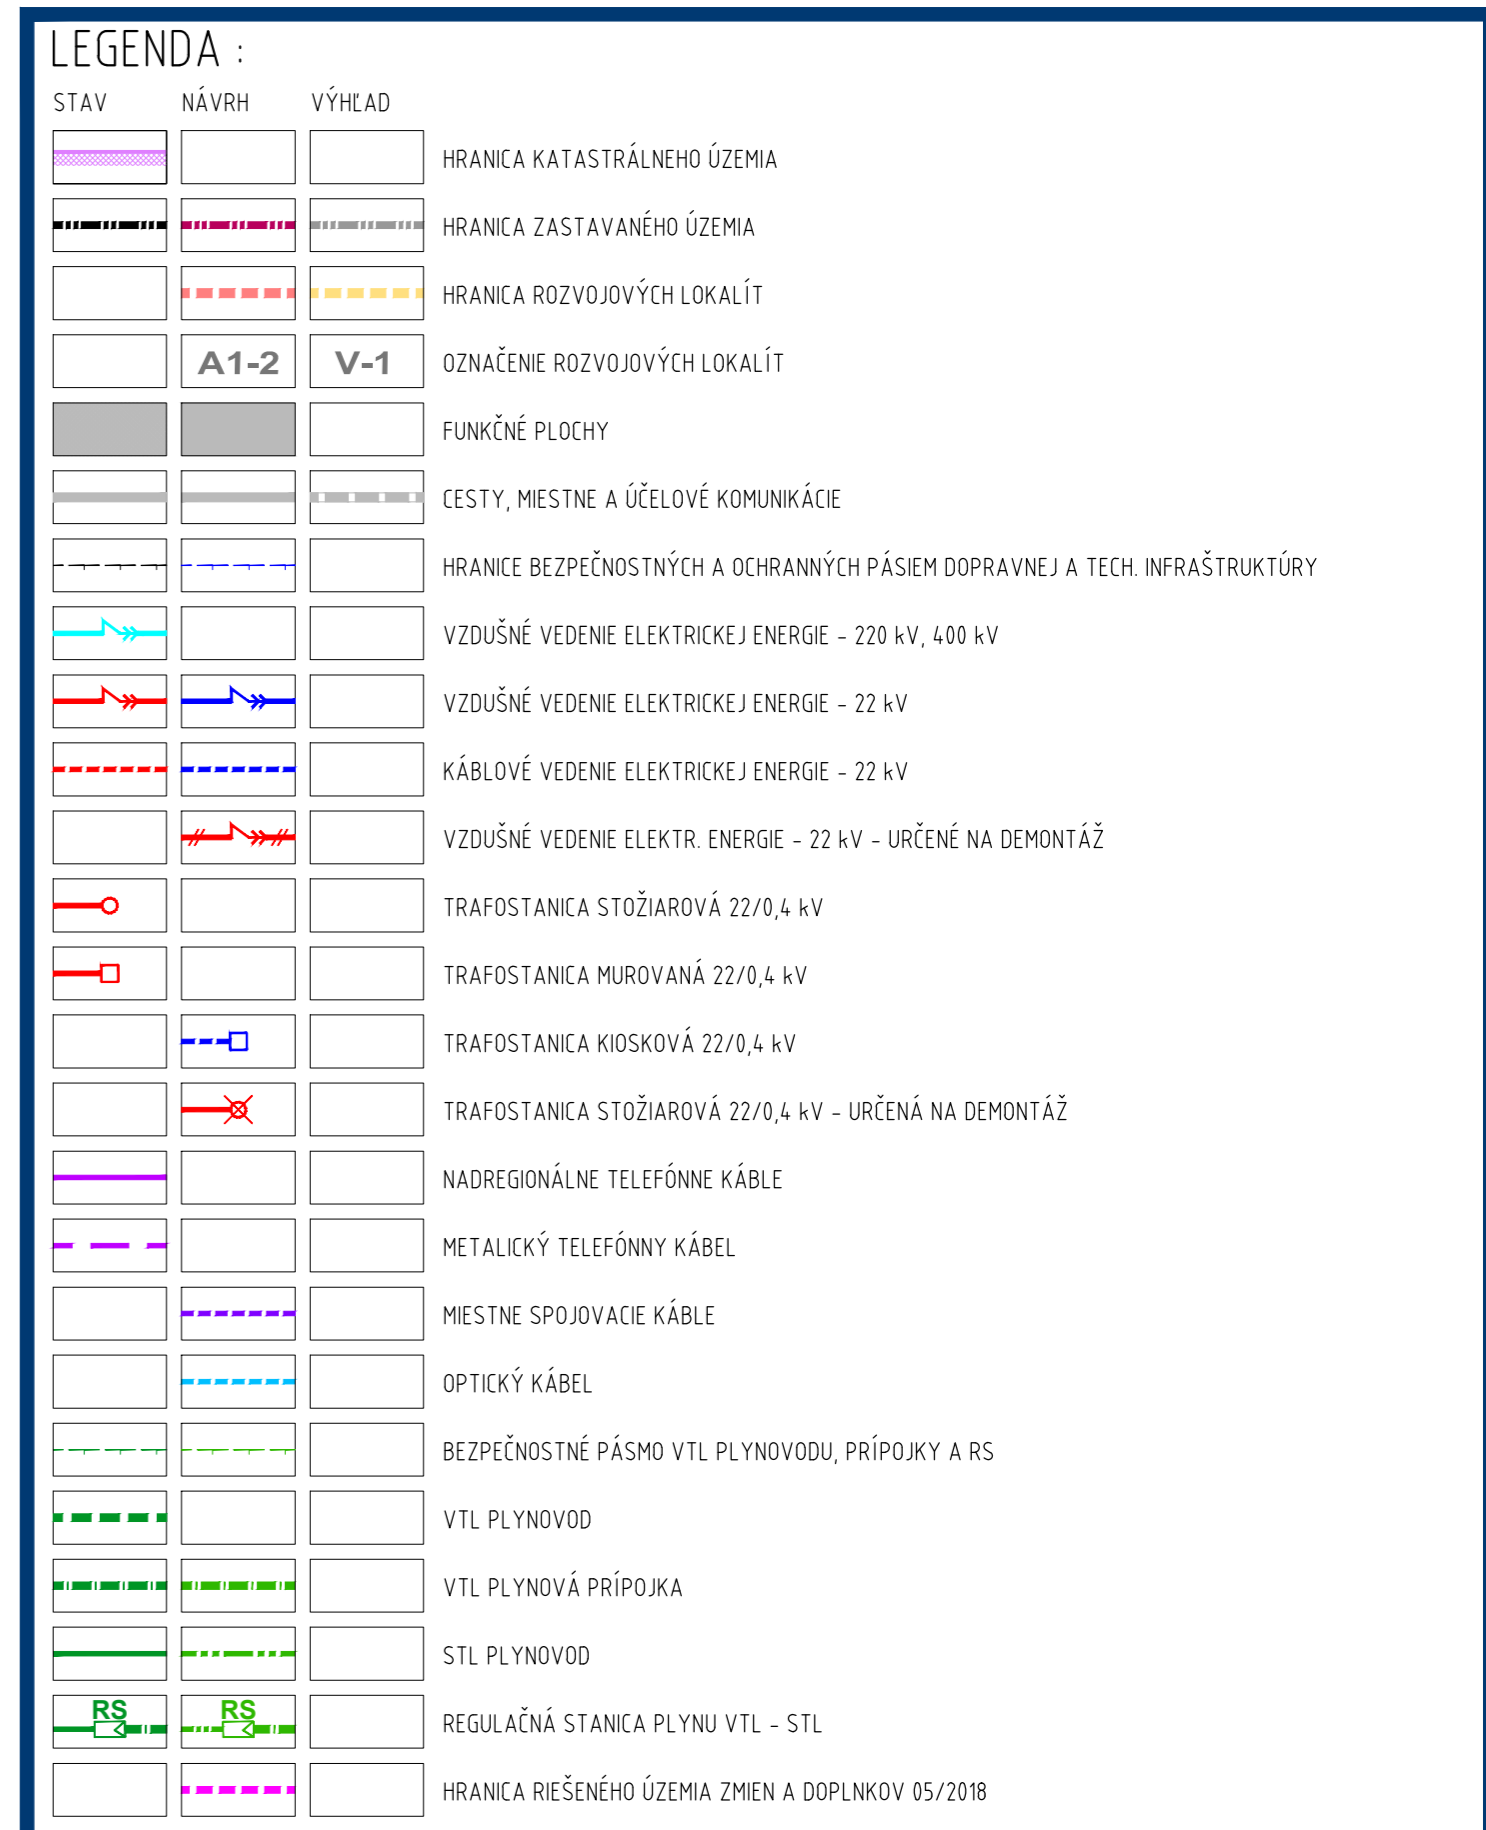

ZMENY A DOPLNKY 05/2018 - NÁVRH

ÚZEMNÝ PLÁN OBCE

DOLNÁ KRUPÁ

VÝKRES RIEŠENIA VEREJNÉHO
TECHNICKÉHO VYBAVENIA
ENERGETIKA A EKS

M 1 : 5 000



OBJEDNÁVATEL: OBEC DOLNÁ KRUPÁ
HL. RIEŠITEL: ING.ARCH. EVA KRUPOVÁ
SPRACOVANÉ: NOVEMBER, 2018