

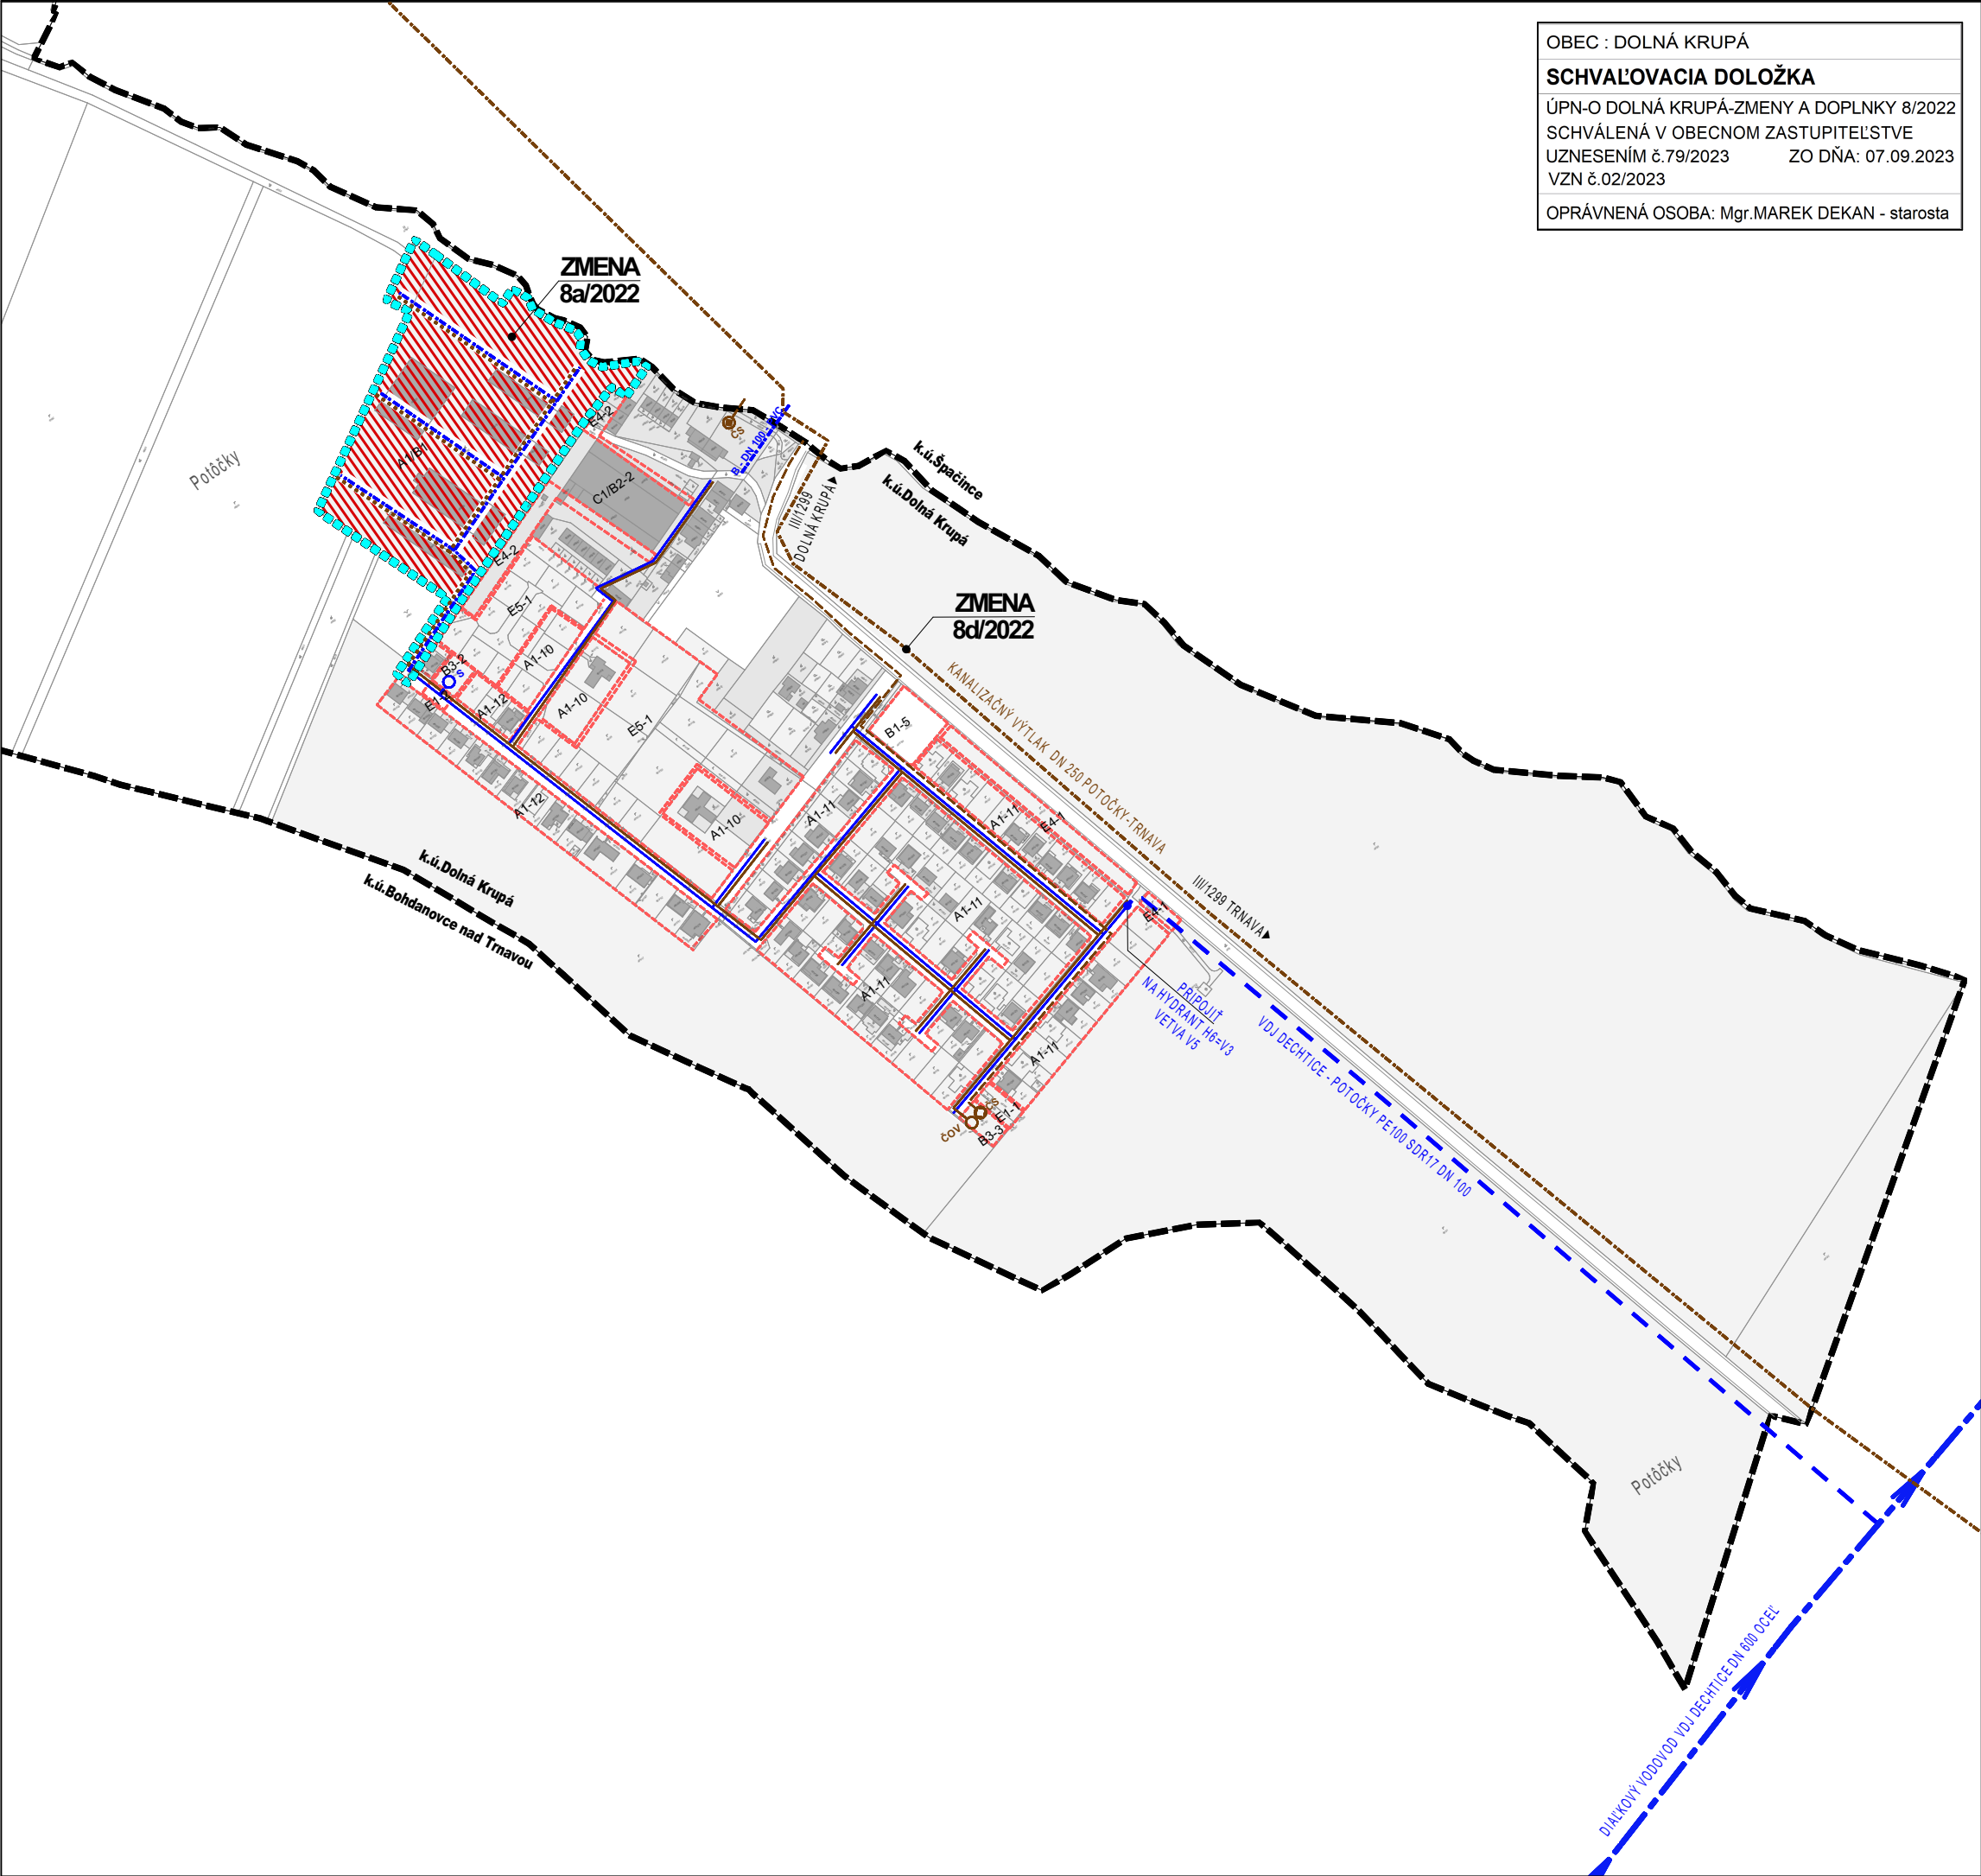


 

JESTV. STAV	NÁVRH	VÝHLAD	
			KATASTRÁLNA HRANICA
			HRANICA ZASTAVANÉHO ÚZEMIA
			HRANICA ZMENY 7/2020
			HRANICA ROZVOJOVÝCH LOKALÍT
			OZNAČENIE ROZVOJOVÝCH LOKALÍT
			OCHRANNÉ PÁSMA VŠETKÝCH DRUHOV
			CHRÁNENÉ VTÁČIE ÚZEMIE ŠPAČIN.-NÍŽNIANSKE POLIA
			PLOCHY BÝVANIA - RODINNÉ DOMY
			PLOCHY VEREJNEJ ZELENÉ PARKOVO UPRAVENÉ
			PLOCHY REKREÁCIE
			SÚVISLÉ PARKOVACIE PLOCHY
			PLOCHY TECHNICKÉHO VYBAVENIA
			DETSKÉ IHRISKO
			VODNÉ PLOCHY A TOKY
			OBCNÝ VODOVOD
			VODOVODNÉ PRIVÁDZACIE POTRUBIE
			VODOVODNÉ VÝTLAČNÉ POTRUBIE
			ČERPACIA STANICA Q= 30 l/s
			JESTV. STUDŇA- VRT HVP-1
			KANALIZÁCIA GRAVITAČNÁ
			KANALIZÁCIA TLAKOVÁ
			ČERPACIA STANICA
			ČISTIAREŇ ODPADOVÝCH VÔD
			DAŽĎOVÁ KANALIZÁCIA
			VÝUSTNÝ OBJEKT

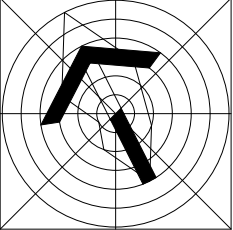

ČISTOPIS

ÚZEMNÝ PLÁN OBCE DOLNÁ KRUPÁ
ZMENA 8/2022

OBSTARÁVATEĽ : DOLNÁ KRUPÁ
SPRACOVATEĽ : A5 ATELIÉR ARCHITEKTÚRY A URBANIZMU TRNAVA

VODNÉ HOSPODÁRSTVO
VÝKRES RIEŠENIA VEREJNÉHO
TECHNICKÉHO VYBAVENIA

ING.ARCH. PETER ODNAGA; ING.ARCH. TAMARA ČENDULOVÁ

1:5 0004b07/2023