


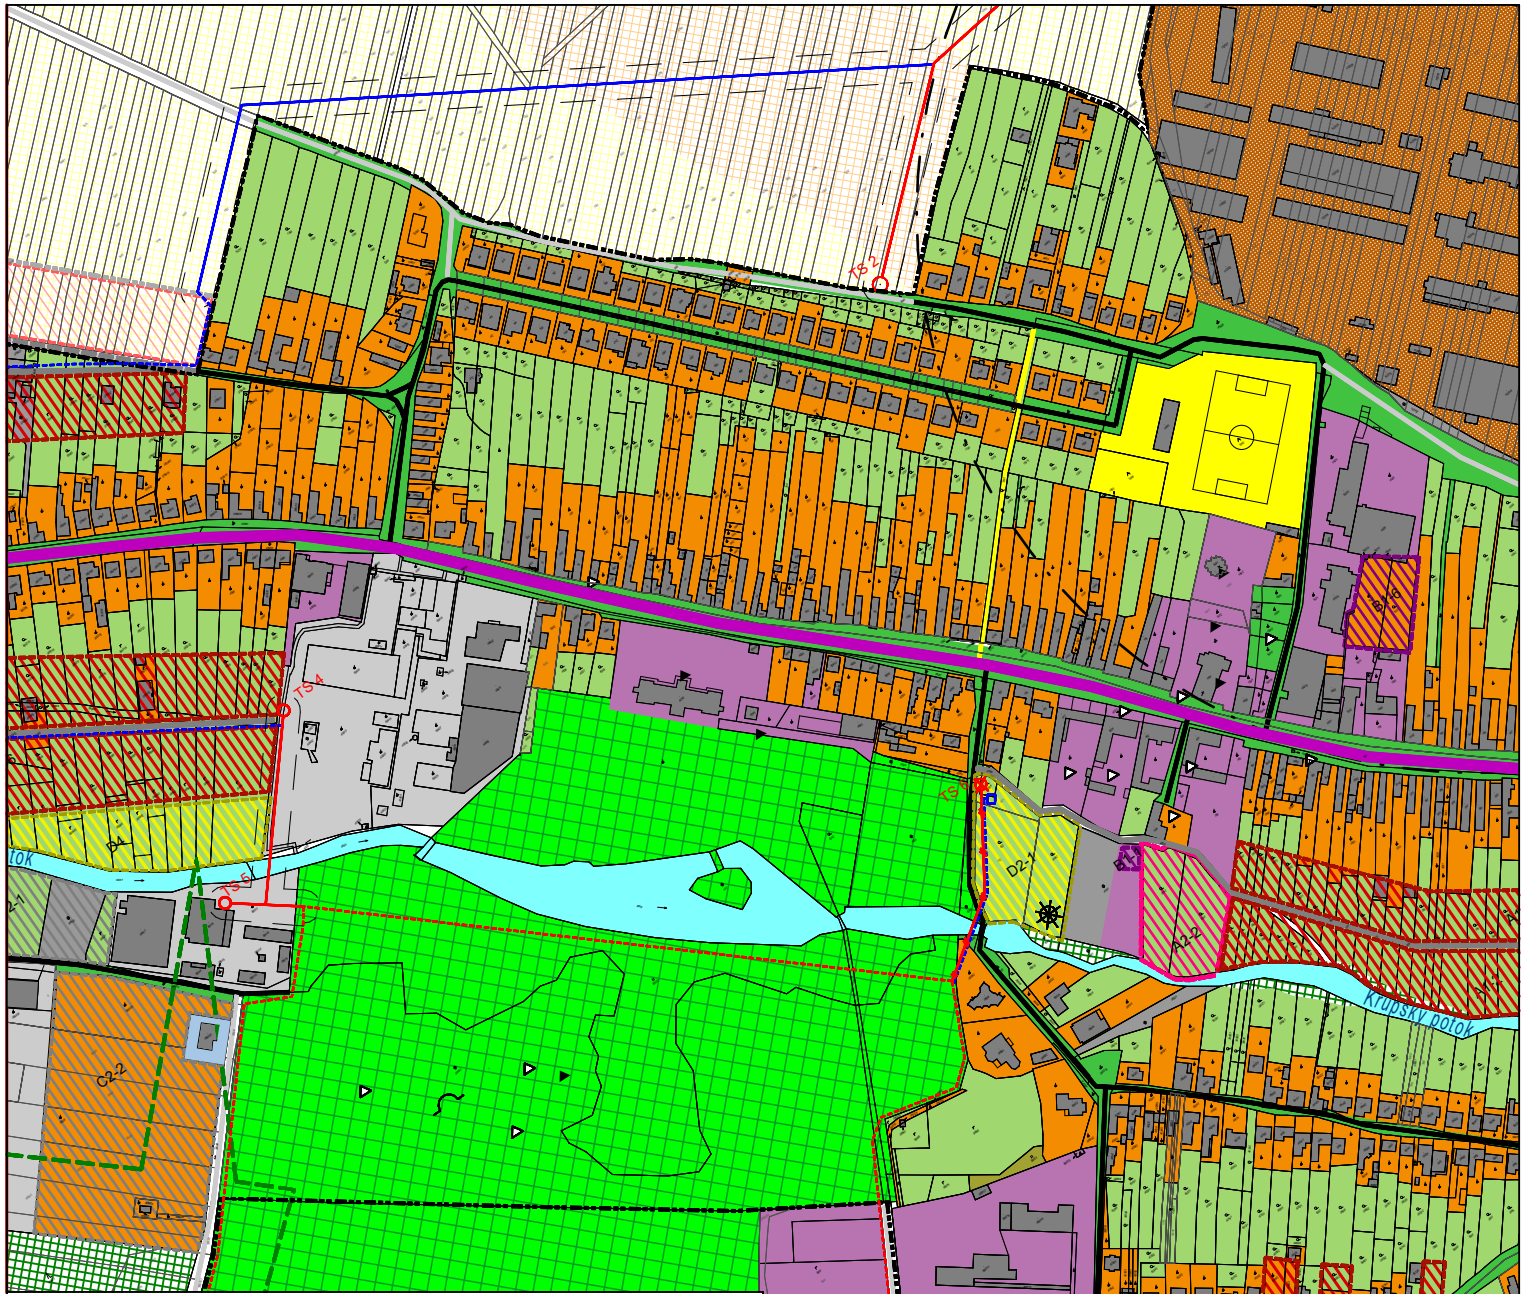

ČISTOPIS

ÚZEMNÝ PLÁN OBCE DOLNÁ KRUPÁ ZMENA 9/2024

OBSTARÁVATEĽ : DOLNÁ KRUPÁ

SPRACOVATEĽ : A5 ATELIÉR ARCHITEKTÚRY A URBANIZMU TRNAVA

JESTV. STAV	NÁVRH	VÝHLAD		JESTV. STAV	NÁVRH	VÝHLAD	
			KATASTRÁLNA HRANICA				CESTY III. TRIEDY
			HRANICA ZASTAVANÉHO ÚZEMIA				MIESTNE KOMUNIKÁCIE
			HRANICA ZMENY				ÚČELOVÉ KOMUNIKÁCIE
			CENTRÁLNA HISTORICKÁ ZÓNA				PRÍSTUPOVÉ CHODNÍKY
			PLOCHY BÝVANIA - RODINNÉ DOMY				SÚVISLÉ PARKOVACIE PLOCHY
			PLOCHY BÝVANIA - BYTOVÉ DOMY				DETSKÉ IHRISKO
			PLOCHY OBČIANSKEJ VYBAVENOSTI A SLUŽIEB				KULTÚRNA PAMiatKA ZAPÍSANÁ V ÚZPF
			PLOCHY TECHNICKÉHO VYBAVENIA				OBJEKT PAMiatKOVÉHO ZÁUJMU
			PLOCHY NEPOLNOHOSPODÁRSKEJ VÝROBY				PAMÄTNÉ MIESTA OBCE
			PLOCHY POĽNOHOSPODÁRSKEJ VÝROBY				CHRÁNENÝ STROM
			PLOCHY VEREJNEJ ZELENÉ - CINTORÍNY				UMELÁ JASKYŇA
			PLOCHY VEREJNEJ ZELENÉ PARKOVO UPRÁVENÉ				
			PLOCHY VEREJNEJ ZELENÉ - SÚVISLEJ A ROZPTÝL.				VEDENIE VYSOKÉHO NAPÄTIA - VZDUŠNÉ / KÁBLOVÉ
			PLOCHY KRAJINNEJ ZELENÉ - LESNÉ A NELESNÉ				VEDENIE VYSOKÉHO NAPÄTIA 220
			PLOCHY ZELENÉ - ZÁHRADY, TTP MIMO ZAST. ÚZ.				TRAFOSTANICA
			PLOCHY ZELENÉ - SADY, VINICE				OCHRANNÉ PÁSMA RÔZNEHO DRUHU
			PLOCHY ŠPORTOVÝCH ZARIADENÍ				KANALIZAČNÝ VÝTLAK
			PLOCHY REKREÁCIE				PLYNOVOD VVTĽ S PRÍPOJKOU
			VODNÉ PLOCHY A TOKY				VODOVOD
			PLOCHY ORNEJ PÔDY - 3 NAJLEPŠIE BONITY				CYKLOTRASA / ZMENA 8/2022
			PLOCHY ORNEJ PÔDY - OSTATNÉ BONITY				HRANICA OCHRANNÉHO PÁSMA LESA - 50m

