


ZMENY A DOPLNKY 05/2018 - NÁVRH
 ÚZEMNÝ PLÁN OBCE
DOLNÁ KRUPÁ

VÝKRES RIEŠENIA VEREJNÉHO
 DOPRAVNÉHO VYBAVENIA

M 1 : 5 000



OBJEDNÁVATEL: OBEC DOLNÁ KRUPÁ
 HL. RIEŠITEL: ING.ARCH. EVA KRUPOVÁ
 SPRACOVANÉ: NOVEMBER, 2018

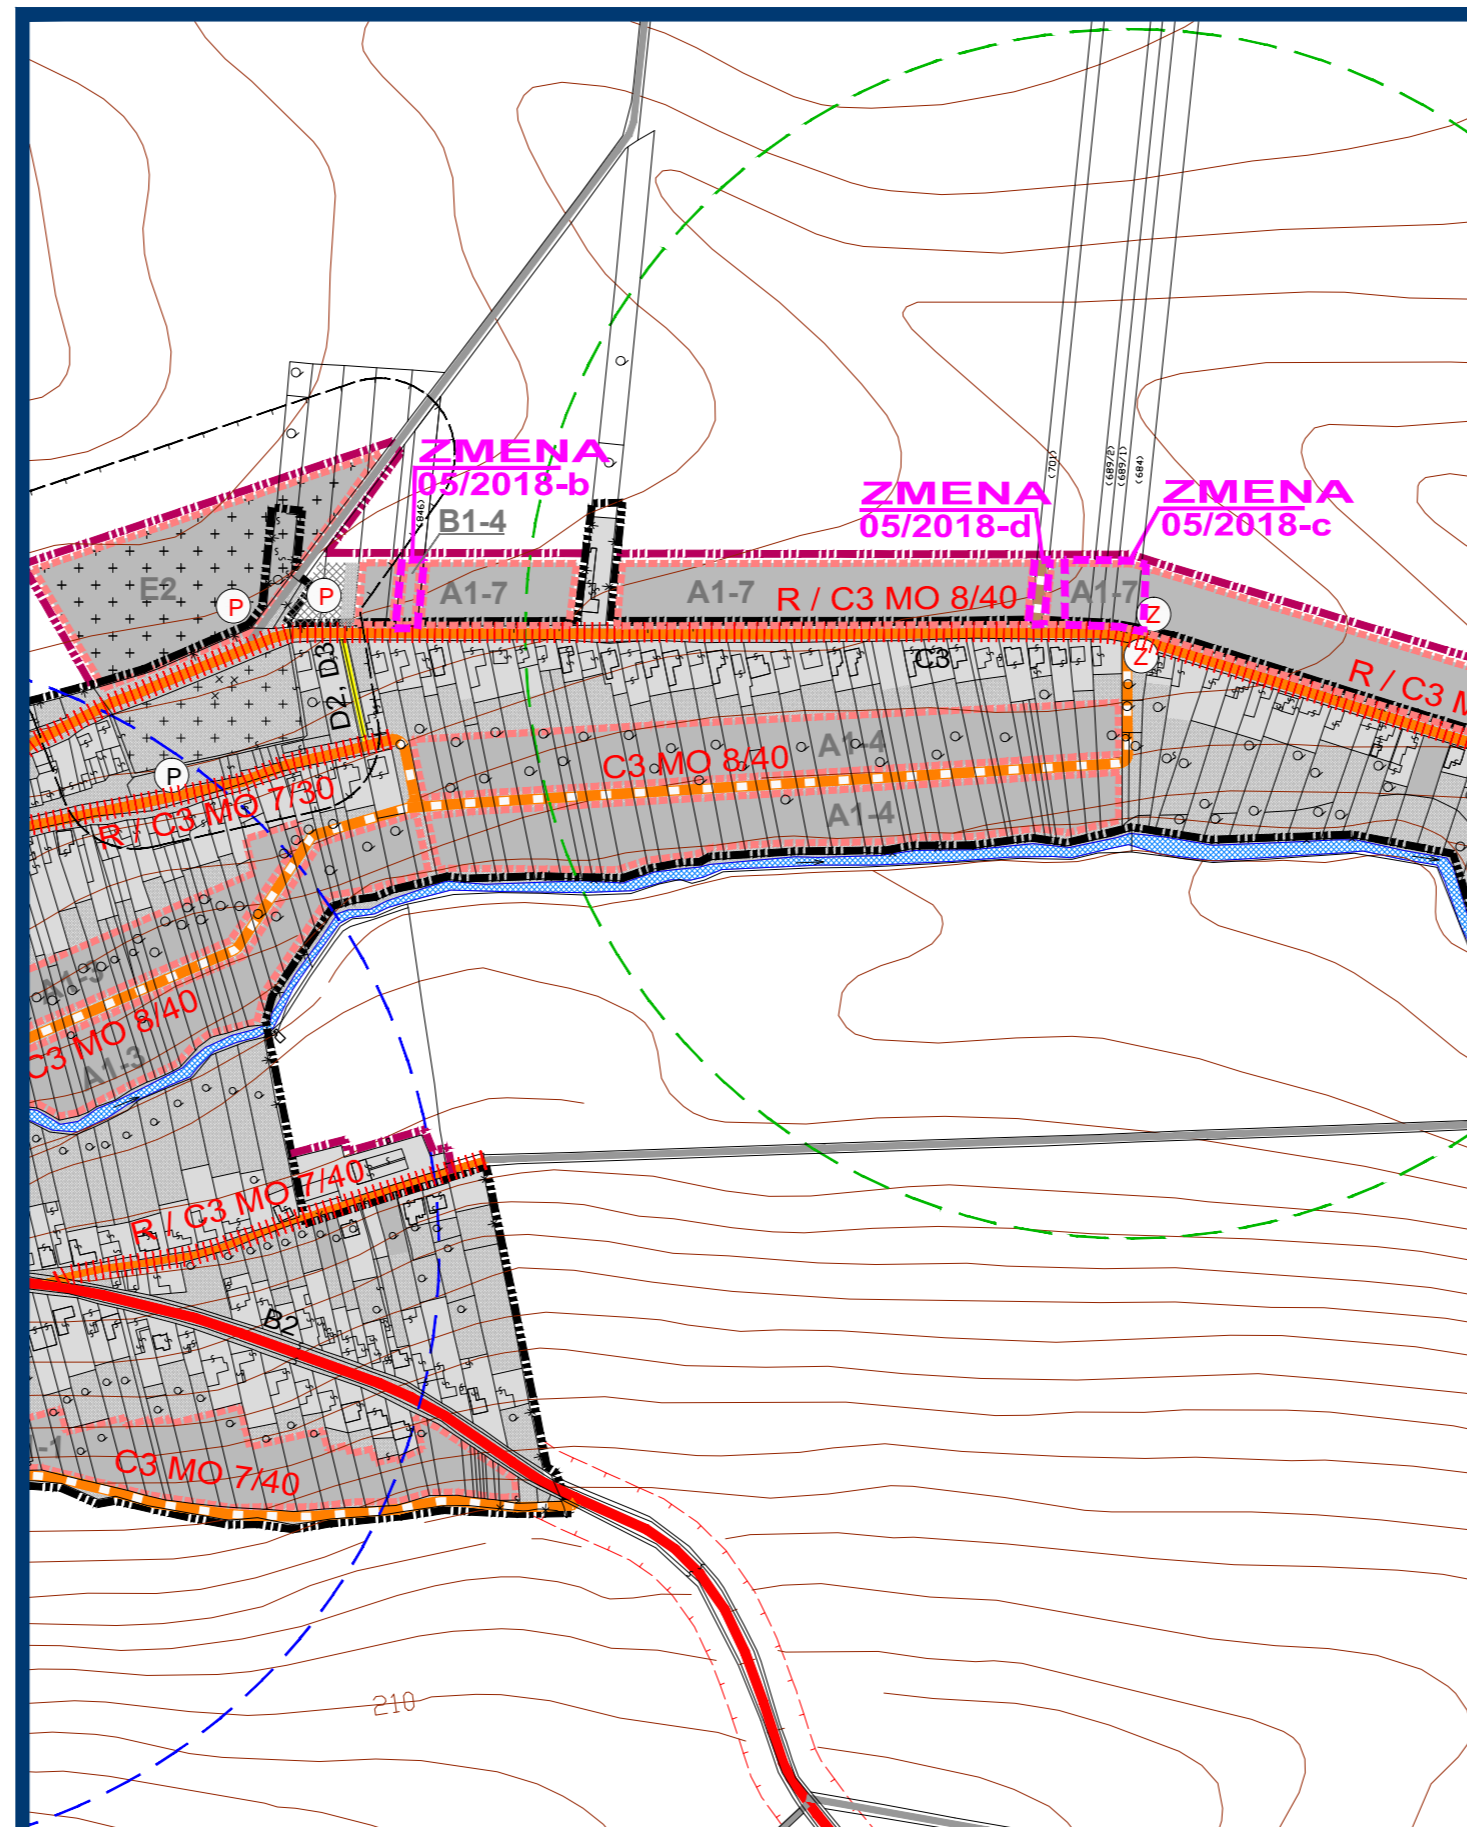

ZMENY A DOPLNKY 05/2018 - NÁVRH
 ÚZEMNÝ PLÁN OBCE
DOLNÁ KRUPÁ

VÝKRES RIEŠENIA VEREJNÉHO
 DOPRAVNÉHO VYBAVENIA

M 1 : 5 000



OBJEDNÁVATEL: OBEC DOLNÁ KRUPÁ
 HL. RIEŠITEL: ING.ARCH. EVA KRUPOVÁ
 SPRACOVANÉ: NOVEMBER, 2018

LEGENDA :

STAV	NÁVRH	VÝHLAD	
			HRANICA KATASTRÁLNEHO ÚZEMIA
			HRANICA ZASTAVANÉHO ÚZEMIA
			HRANICA ROZVOJOVÝCH LOKALÍT
			OZNAČENIE ROZVOJOVÝCH LOKALÍT
			FUNKČNÉ PLOCHY
			PLOCHY SÚKROMNEJ A VEREJNEJ ZELENE
			CESTA III. TRIEDY / ZBERNÁ KOMUNIKÁCIA B2
			MIESTNE OBSLUŽNÉ C3
			MIESTNE OBSLUŽNÉ C3 - URČENÉ NA REKONŠTRUKCIU
			MIESTNE KOMUNIKÁCIE UPOKOJENÉ D1
			MIESTNE KOMUNIKÁCIE UPOKOJENÉ D1 - URČENÉ NA REKONŠTRUKCIU
			KOMUNIKÁCIE ÚČELOVÉ
			KOMUNIKÁCIE ÚČELOVÉ - URČENÉ NA REKONŠTRUKCIU
			KOMUNIKÁCIE PRE PEŠÍCH A CYKLISTOV D2, D3
			POLNÉ CESTY
			SMEROVANIE CIEST III. TRIEDY
			OCHRANNÉ PÁSMO CESTY III. TRIEDY (20m)
			HRANICE BEZPEČNOSTNÝCH A OCHRANNÝCH PÁSIEM DOPRAVNEJ A TECH. INFRAŠTRUKTÚRY
			STATICKÁ DOPRAVA - SÚVISLÉ PARKOVACIE PLOCHY / PARKOVISKÁ
			HROMADNÁ DOPRAVA - ZASTÁVKY HD
			HROMADNÁ DOPRAVA - ZASTÁVKY HD - URČENÉ NA REKONŠTRUKCIU
			IZOCHRONA ČASOVEJ DOSTUPNOSTI ZASTÁVOK HD (400 m)
			OZNAČENIE FUNKČNEJ TRIEDY A KATEGÓRIE CESTY
			VSTUPY DO AREÁLOV
			HRANICA RIEŠENÉHO ÚZEMIA ZMIEN A DOPLNKOV 05/2018

ZMENY A DOPLNKY 05/2018 - NÁVRH
 ÚZEMNÝ PLÁN OBCE
DOLNÁ KRUPÁ

VÝKRES RIEŠENIA VEREJNÉHO
 DOPRAVNÉHO VYBAVENIA

M 1 : 5 000



OBJEDNÁVATEL: OBEC DOLNÁ KRUPÁ
 HL. RIEŠITEL: ING.ARCH. EVA KRUPOVÁ
 SPRACOVANÉ: NOVEMBER, 2018