


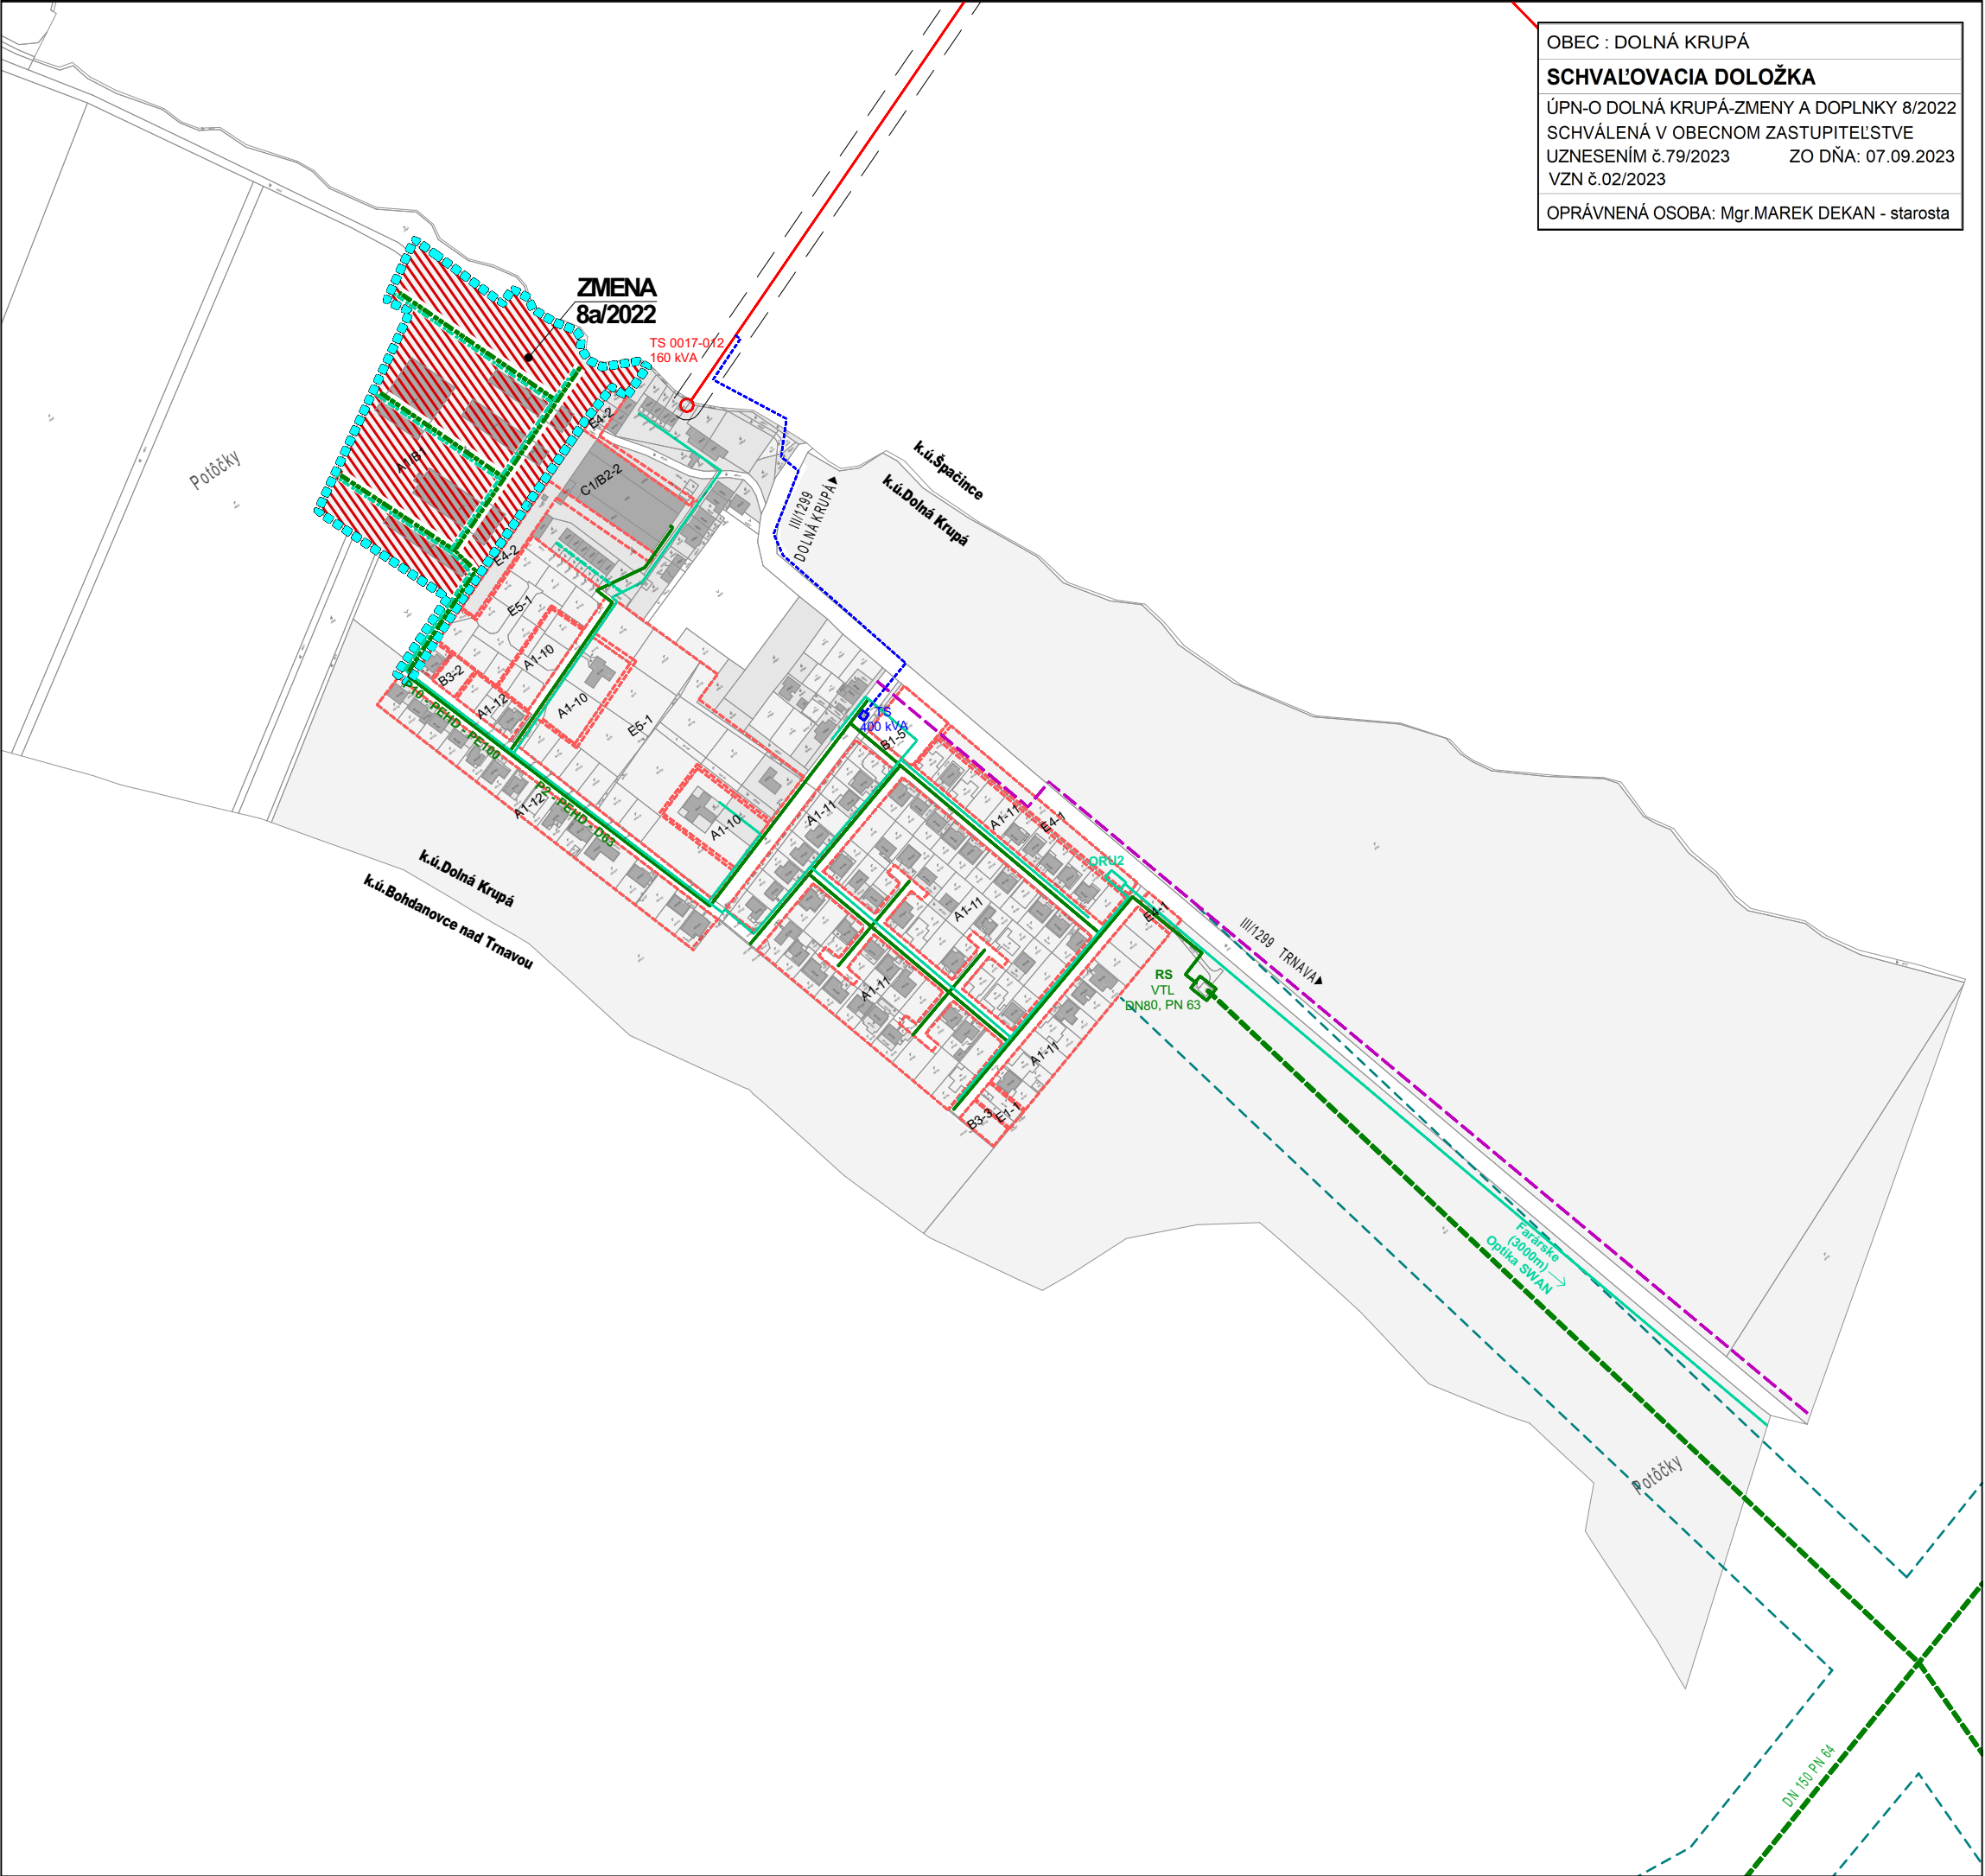



OBEC : DOLNÁ KRUPÁ

SCHVAĽOVACIA DOLOŽKA

ÚPN-O DOLNÁ KRUPÁ-ZMENY A DOPLNKY 8/2022
SCHVÁLENÁ V OBECNOM ZASTUPITEL'STVE
UZNESENÍM č.79/2023 ZO DŇA: 07.09.2023
VZN č.02/2023

OPRÁVNENÁ OSOBA: Mgr.MAREK DEKAN - starosta

JESTV. STAV	NÁVRH	VÝHLAD	
			KATASTRÁLNA HRANICA
			HRANICA ZASTAVANÉHO ÚZEMIA
			HRANICA ZMENY 7/2020
			HRANICA ROZVOJOVÝCH LOKALÍT
	A1-2	V1	OZNAČENIE ROZVOJOVÝCH LOKALÍT
			OCHRANNÉ PÁSMA VŠETKÝCH DRUHOV
			CHRÁNENÉ VTÁČIE ÚZEMIE ŠPAČIN-NIŽNANSKE POLIA
			PLOCHY BÝVANIA - RODINNÉ DOMY
			PLOCHY VEREJNEJ ZELENÉ PARKOVO UPRAVENÉ
			PLOCHY REKREÁCIE
			SÚVISLÉ PARKOVACIE PLOCHY
			PLOCHY TECHNICKÉHO VYBAVENIA
			DETSKÉ IHRISKO
			VODNÉ PLOCHY A TOKY
			VZDUŠNÉ VEDENIE ELEKTR. ENER. - 220 kV, 400 kV
			VZDUŠNÉ VEDENIE ELEKTR. ENER. - 22 kV
			KÁBLOVÉ VEDENIE ELEKTR. ENER. - 22 kV
			VZDUŠNÉ VEDENIE ELEK. EN. - 22 kV - DEMONTÁŽ
			TRAFOSTANICA STOŽIAROVÁ 22/0,4 kV
			TRAFOSTANICA MUROVANÁ 22/0,4 kV
			TRAFOSTANICA KIOSKOVÁ 22/0,4 kV
			TRAFOSTANICA STOŽIAROVÁ 22/0,4 kV - DEMONTÁŽ
			NADREGIONÁLNE TELEFÓNNE KÁBLE
			METALICKÝ TELEFÓNNY KÁBEL
			MIESTNE SPOJOVACIE KÁBLE
			OPTICKÝ KÁBEL
			VVTL PLYNOVÁ PRÍPOJKA
			STL PLYNOVOD
			REGULAČNÁ STANICA PLYNU VVTL - STL
			BEZPEČNOSTNÉ PÁSMO VVTL PLYNOVODU

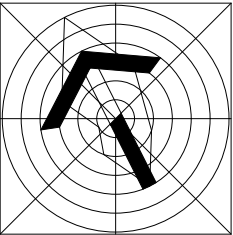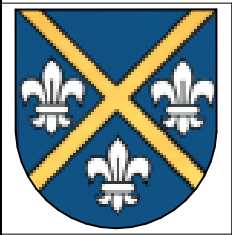

ČISTOPIS

ÚZEMNÝ PLÁN OBCE DOLNÁ KRUPÁ
ZMENA 8/2022

OBSTARÁVATEĽ : DOLNÁ KRUPÁ
SPRACOVATEĽ : A5 ATELIÉR ARCHITEKTÚRY A URBANIZMU TRNAVA

ENERGETIKA A EKS
VÝKRES RIEŠENIA VEREJNÉHO
TECHNICKÉHO VYBAVENIA

ING.ARCH. PETER ODNOGA; ING.ARCH. TAMARA ČENDULOVÁ