


SCHEMA ZÁVÄZNÝCH ČASTÍ A VEREJNOPROSPEŠNÝCH STAVIEB

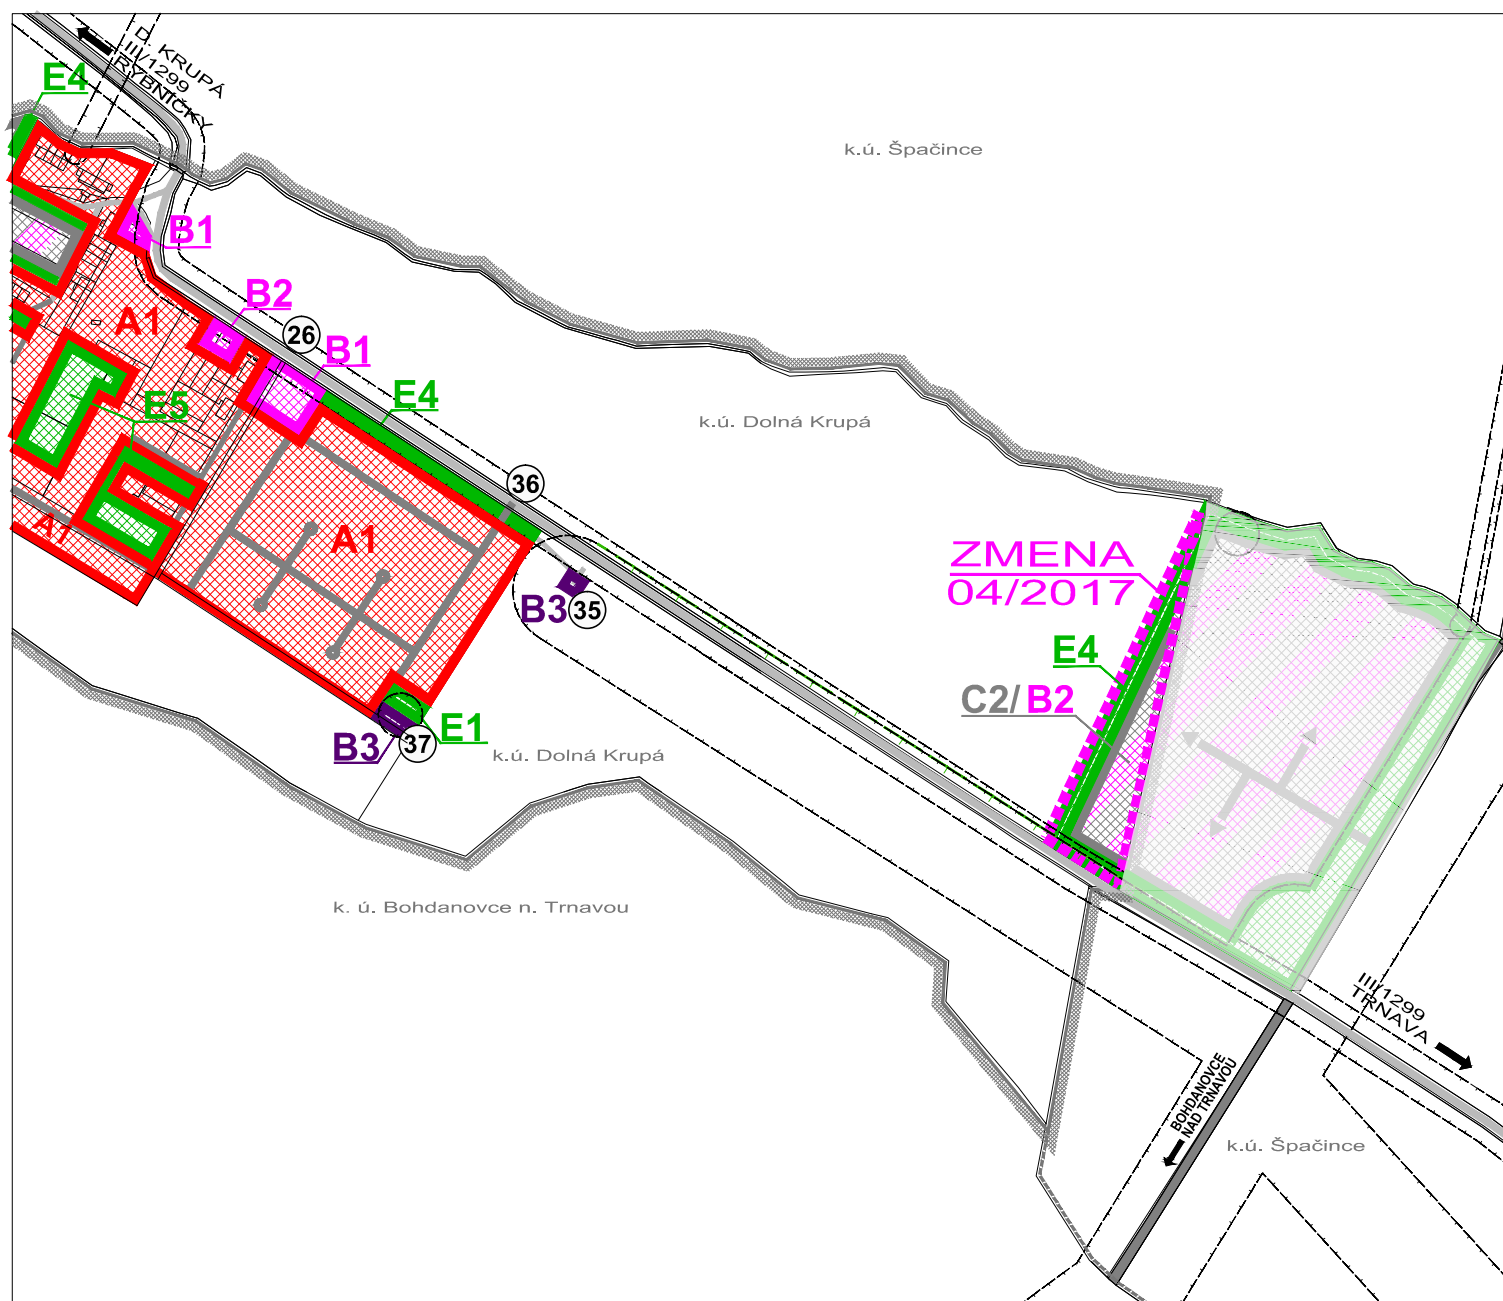

LEGENDA :

- A1 PLOCHY NÍZKOPODLAŽNEJ ZÁSTAVBY - RODINNÉ DOMY
- B1,2 PLOCHY KOMERČNEJ OBČIANSKEJ VYBAVENOSTI A SLUŽIEB
- B3 PLOCHY TECHNICKEJ VYBAVENOSTI
- C1 PLOCHY POĽNOHOSPODÁRSKEJ VÝROBY
- C2 PLOCHY NEPOĽNOHOSPODÁRSKEJ VÝROBY
- E1 VEREJNÁ ZELEŇ
- E4 IZOLAČNÁ ZELEŇ
- E5 SÚKROMNÁ ZELEŇ
- HHRANICA RIEŠENÉHO ÚZEMIA ZMIEN A DOPLNKOV 04/2017

ZOZNAM VEREJNOPROSPEŠNÝCH STAVIEB : (VO VÝREZE)

- 12 - IZOLAČNÁ ZELEŇ OKOLO VÝROBNÝCH AREÁLOV
- 26 - REKONŠTRUKCIA AUTOBUSOVÝCH ZASTÁVOK S PRÍSLUŠENSTVOM
- 35 - RS PLYNU V LOKALITE POTÔČKY
- 36 - KRIŽOVATKA NA CESTE III/50410 - VSTUP DO LOKALITY A1-11 POTÔČKY II
- 37 - AREÁL ČOV POTÔČKY
- 38 - AREÁL VZ POTÔČKY