

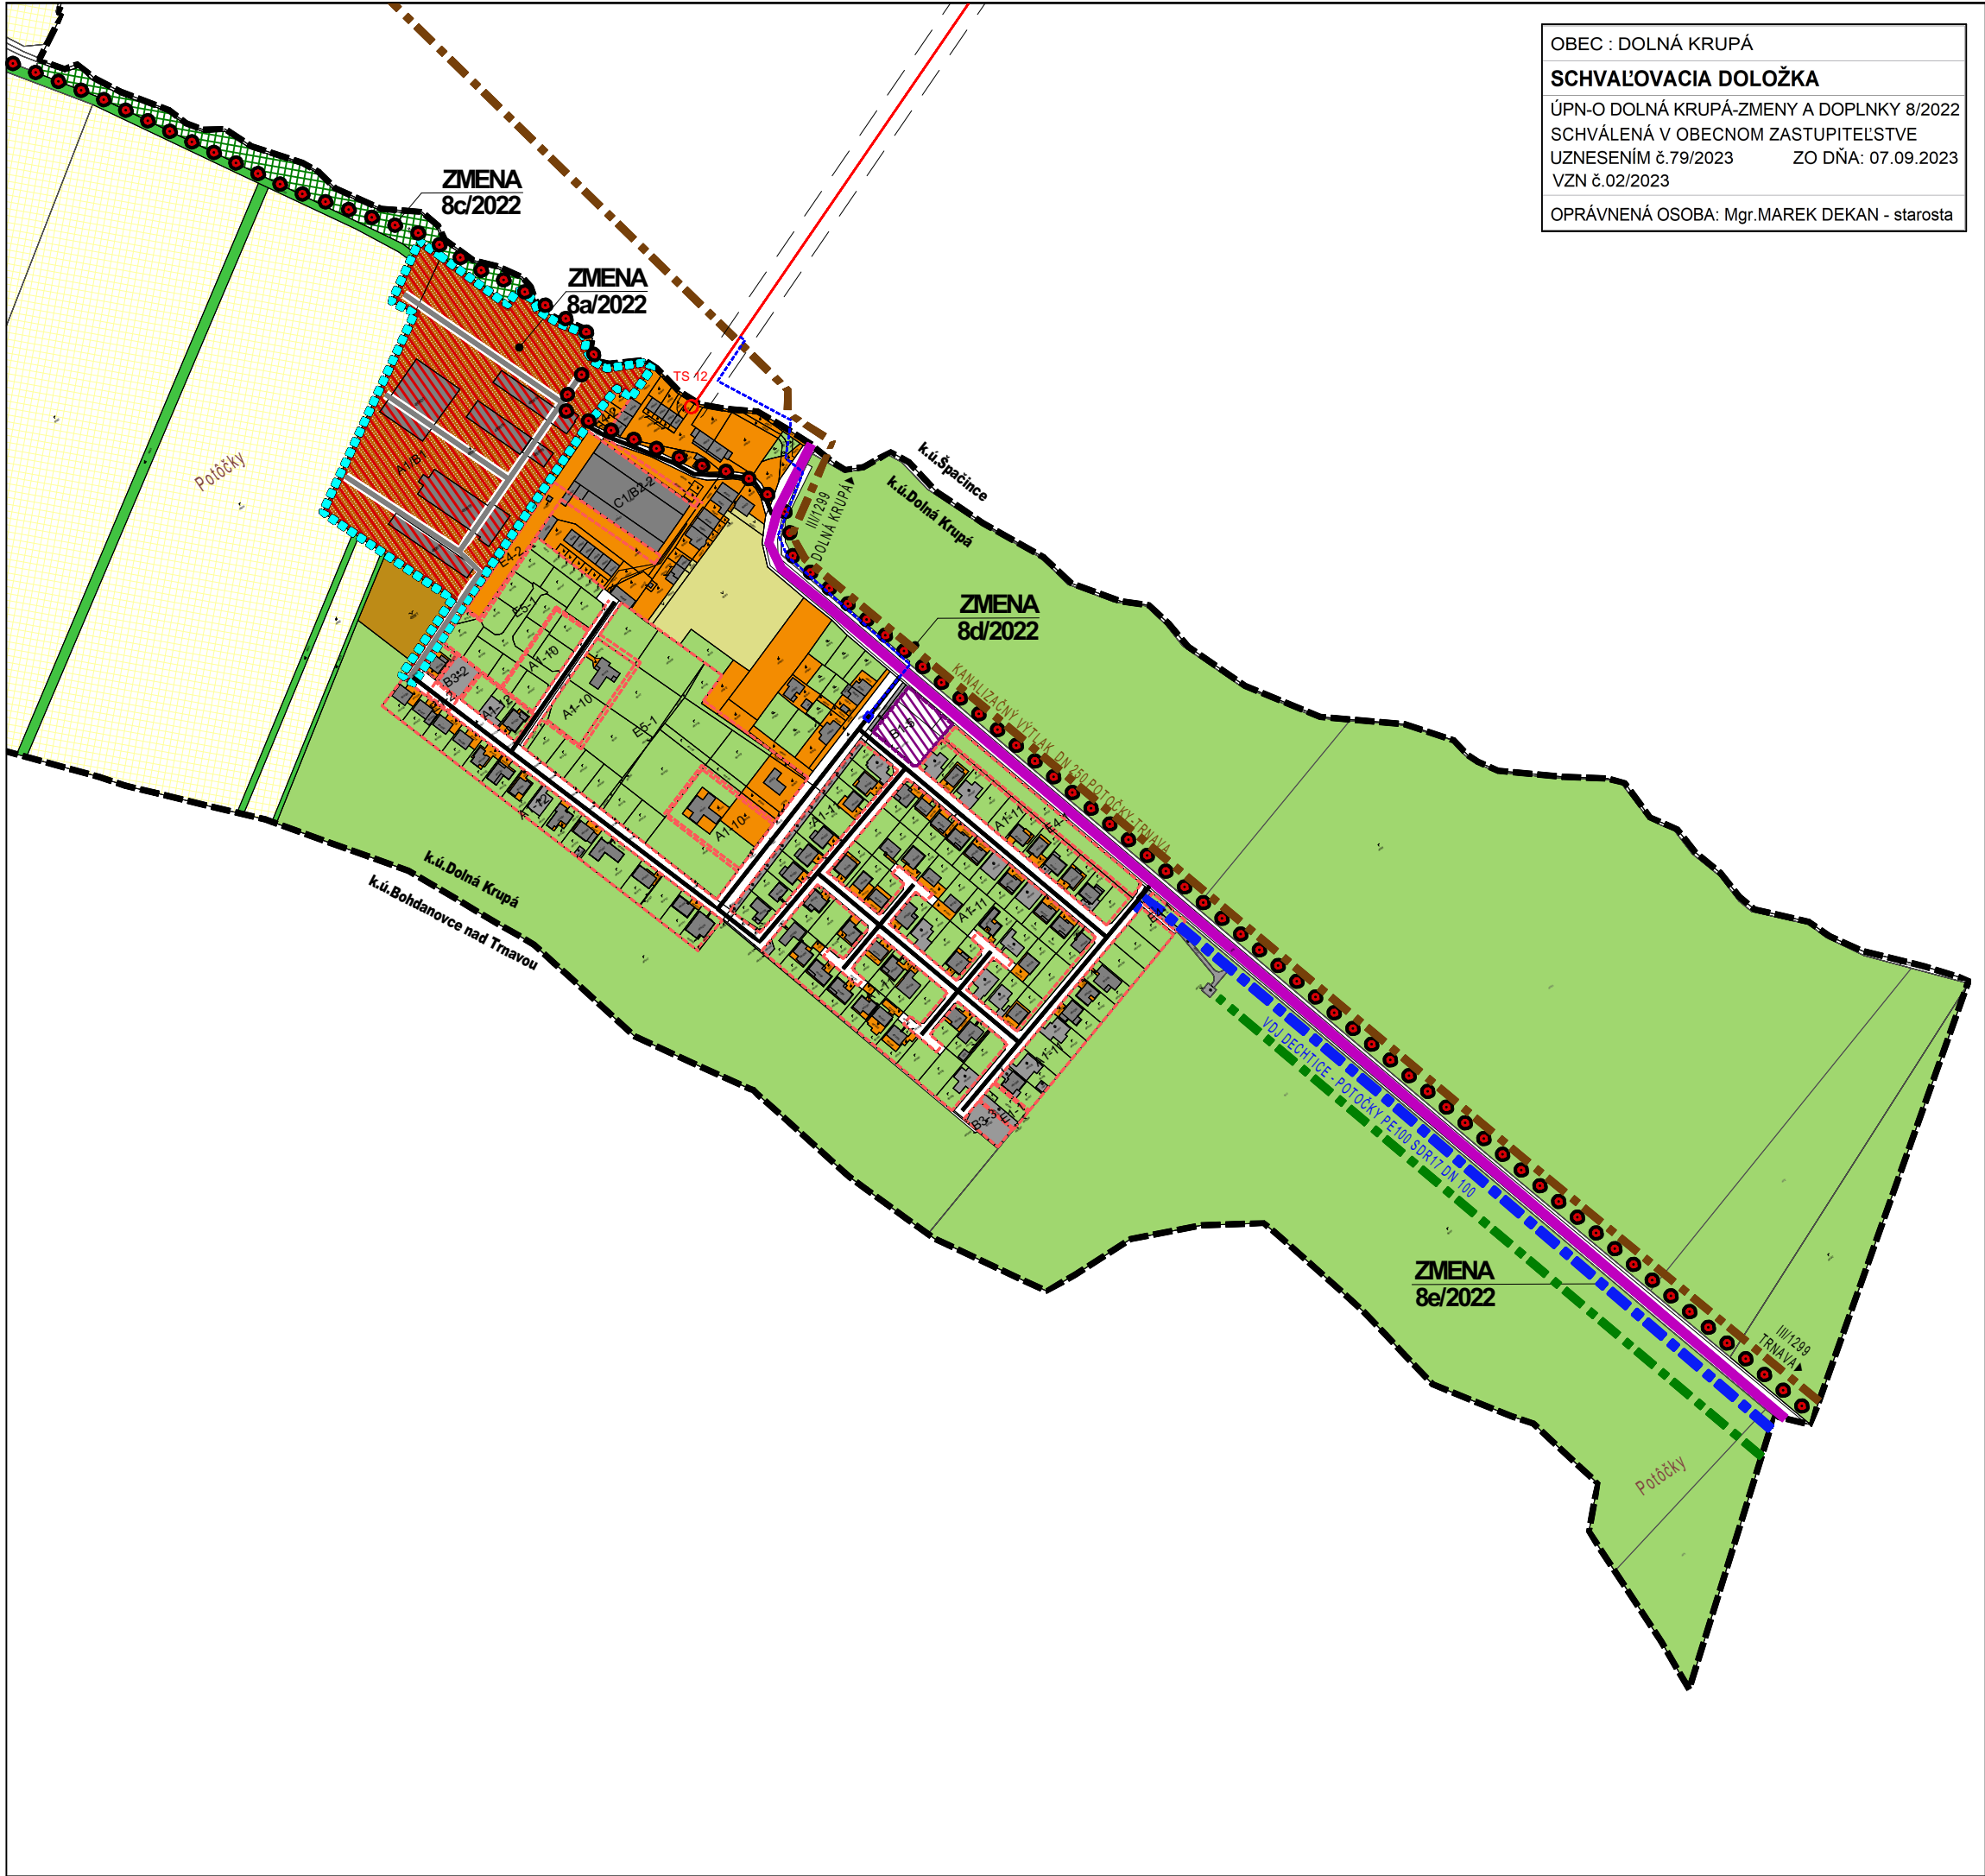


 

JESTV. STAV	NÁVRH	VÝHLAD	
			KATASTRÁLNA HRANICA
			HRANICA ZASTAVANÉHO ÚZEMIA
			HRANICA ZMENY 8/2022
			PLOCHY BÝVANIA - RODINNÉ DOMY
			PLOCHY BÝVANIA - BYTOVÉ DOMY
			PLOCHY OBČIANSKEJ VYBAVENOSTI A SLUŽIEB
			PLOCHY TECHNICKÉHO VYBAVENIA
			PLOCHY NEPOLNOHOSPODÁRSKEJ VÝROBY
			PLOCHY POLNOHOSPODÁRSKEJ VÝROBY
			PLOCHY VEREJNEJ ZELENÉ - CINTORÍNY
			PLOCHY VEREJNEJ ZELENÉ PARKOVO UPRAVENÉ
			PLOCHY VEREJNEJ ZELENÉ - SÚVISLEJ A ROZPTÝL.
			PLOCHY KRAJINNEJ ZELENÉ - LESNÉ A NELESNÉ
			PLOCHY ZELENÉ - ZÁHRADY, TTP MIMO ZAST. ÚZ.
			PLOCHY ZELENÉ - SADY, VINICE
			PLOCHY ŠPORTOVÝCH ZARIADENÍ
			PLOCHY REKREÁCIE
			VODNÉ PLOCHY A TOKY
			PLOCHY ORNEJ PÔDY - 3 NAJLEPŠIE BONITY
			PLOCHY ORNEJ PÔDY - OSTATNÉ BONITY
			CESTY III. TRIEDY
			MIESTNE KOMUNIKÁCIE
			ÚČELOVÉ KOMUNIKÁCIE
			PRÍSTUPOVÉ CHODNÍKY
			SÚVISLÉ PARKOVACIE PLOCHY
			DETSKÉ IHRISKO
			KULTÚRNA PAMiatKA ZAPÍSANÁ V ÚZPF
			OBJEKT PAMiatKOVÉHO ZÁUJMU
			PAMiatKNÉ Miesta OBCE
			CHRÁNENÝ STROM
			UMELÁ JASKYŇA
			VEDENIE VYSOKÉHO NAPÁTIA - VZDUŠNÉ / KÁBLOVÉ
			VEDENIE VYSOKÉHO NAPÁTIA 220
			TRAFOSTANICA
			OCHRANNÉ PÁSMA RÔZNEHO DRUHU
			KANALIZAČNÝ VÝTLAK
			PLYNOVOD VVTL S PRÍPOJKOU
			VODOVOD
			CYKLOTRASA / ZMENA 8/2022
			HRANICA OCHRANNÉHO PÁSMA LESA - 50m

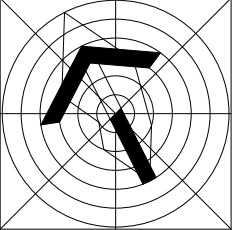

ČISTOPIS

ÚZEMNÝ PLÁN OBCE DOLNÁ KRUPÁ
ZMENA 8/2022

OBSTARÁVATEĽ : DOLNÁ KRUPÁ
SPRACOVATEĽ : A5 ATELIER ARCHITEKTÚRY A URBANIZMU TRNAVA

KOMPLEXNÝ VÝKRES
PRIESTOROVÉHO USPORIADANIA
A FUNKČNÉHO VYUŽITIA ÚZEMIA

ING.ARCH. PETER ODNOGA; ING.ARCH. TAMARA ČENDULOVÁ

1:5 0002b07/2023