


SCHÉMA ZÁVÄZNÝCH ČASTÍ A VEREJNOPROSPESNÝCH STAVIEB

LEGENDA :

- A1** PLOCHY NÍZKOPODLAŽNEJ ZÁSTAVBY - RODINNÉ DOMY
- A2,3** PLOCHY VIACPODLAŽNEJ ZÁSTAVBY - POLYFUNKČNÉ A BYTOVÉ DOMY
- B1,2** PLOCHY KOMERČNEJ OBČIANSKEJ VYBAVENOSTI A SLUŽIEB
- B3** PLOCHY TECHNICKEJ VYBAVENOSTI
- C1** PLOCHY POĽNOHOSPODÁRSKEJ VÝROBY
- C2** PLOCHY NEPOĽNOHOSPODÁRSKEJ VÝROBY
- D1** ŠPORTOVÉ AREÁLY
- D2** REKREAČNÉ AREÁLY
- D3** AGROTURISTIKA
- D4** ZÁHRADKÁRSKE OSADY
- E1** VEREJNÁ ZELEŇ
- E2** ZELEŇ CINTORÍNŮV
- E3** PARKOVÁ ZELEŇ
- E4** IZOLAČNÁ ZELEŇ
- E5** SÚKROMNÁ ZELEŇ
- F** PLOCHY NEKOMERČNEJ OBČIANSKEJ VYBAVENOSTI
- HRANICA RIEŠENÉHO ÚZEMIA ZMIEN A DOPLNKOV 05/2018
- BIOCENTRUM REGIONÁLNEHO VÝZNAMU
- BIODORIDOR REG. A MiestNEHO VÝZNAMU
- POR. ČÍSLO LOKALITY, PRE KTORÚ JE TREBA SPRACOVAŤ UPN-Z
- PORADOVÉ ČÍSLO VEREJNOPROSPESNEJ STAVBY

OBEC DOLNÁ KRUPÁ
 SCHVAĽOVACIA DOLOŽKA :
 ÚZEMNÝ PLÁN OBCE DOLNÁ KRUPÁ
ZMENY A DOPLNKY 05/2018
 BOL SCHVAĽENÝ V OBECNOM ZASTUPITEĽSTVE
 DŇA 14.10.2019 UZŇ. Č. 72/2019 A JEHO ZÁVÄZNÁ
 ČASŤ BOLA VYHLÁSENÁ VZN. Č. 7/2019
 OPRÁVNENÁ OSOBA : Mgr. MAREK DEKAN
 PODPIS :

PEČIATKA :

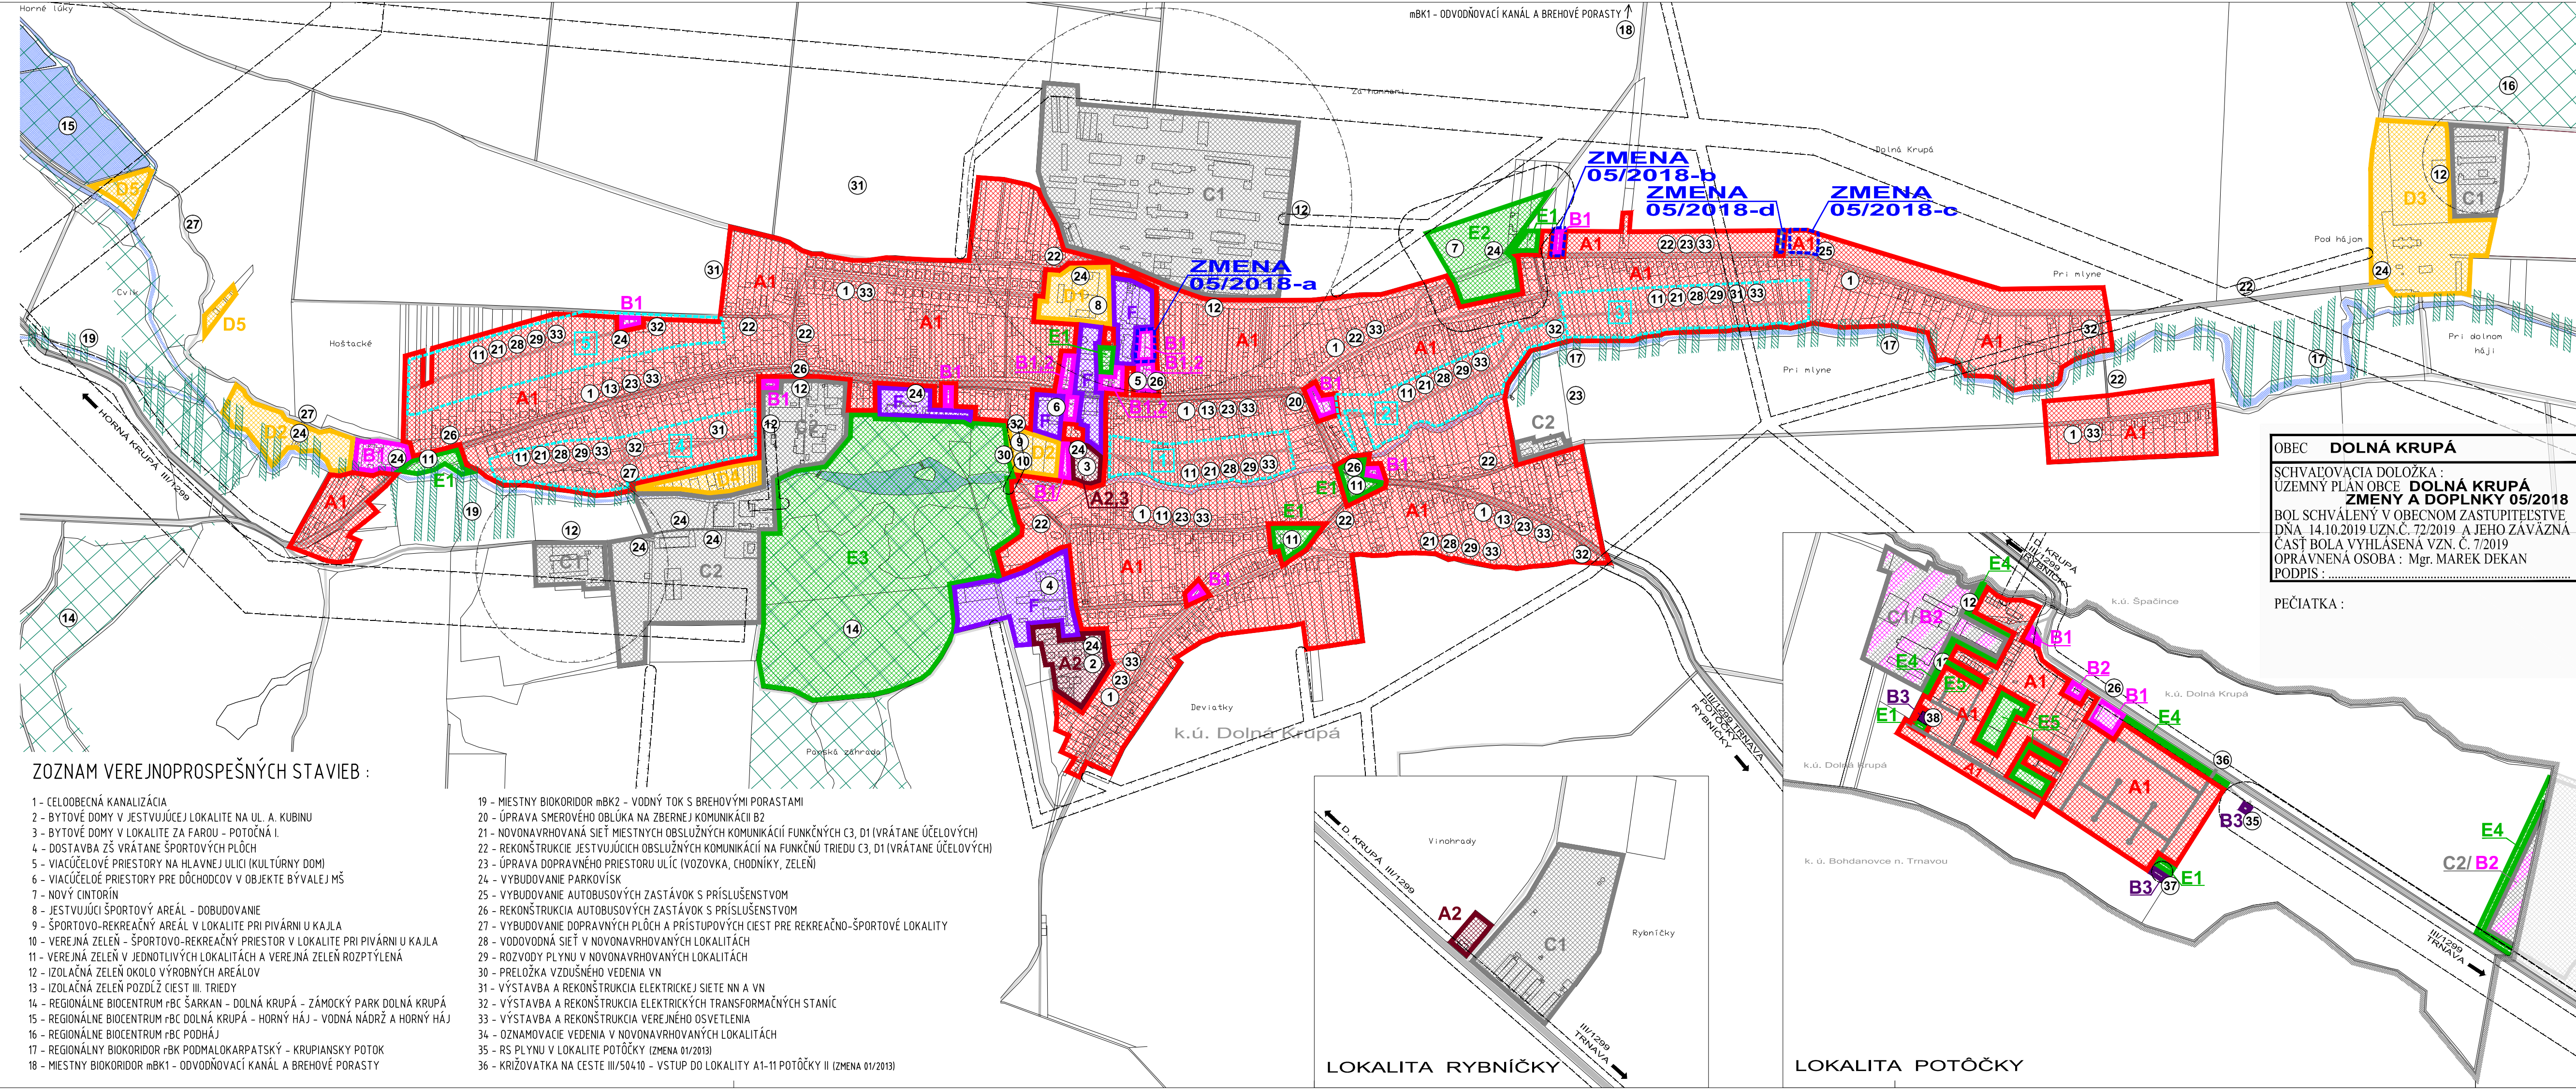

ZOZNAM VEREJNOPROSPESNÝCH STAVIEB :

- 1 - CELOOBECNÁ KANALIZÁCIA
- 2 - BYTOVÉ DOMY V JESTVUJÚCEJ LOKALITE NA UL. A. KUBINU
- 3 - BYTOVÉ DOMY V LOKALITE ZA FAROU - POTOČNÁ I.
- 4 - DOSTAVBA ZŠ VRÁTANE ŠPORTOVÝCH PLOCH
- 5 - VIACÚČELOVÉ PRIESTORY NA HLAVNEJ ULICI (KULTÚRNY DOM)
- 6 - VIACÚČELOVÉ PRIESTORY PRE DÔCHODCOV V OBJEKTE BÝVALEJ MŠ
- 7 - NOVÝ CINTORÍN
- 8 - JESTVUJÚCI ŠPORTOVÝ AREÁL - DOBUDOVANIE
- 9 - ŠPORTOVO-REKREAČNÝ AREÁL V LOKALITE PRI PIVÁRNI U KAJLA
- 10 - VEREJNÁ ZELEŇ - ŠPORTOVO-REKREAČNÝ PRIESTOR V LOKALITE PRI PIVÁRNI U KAJLA
- 11 - VEREJNÁ ZELEŇ V JEDNOTLIVÝCH LOKALITÁCH A VEREJNÁ ZELEŇ ROZPTÝLENÁ
- 12 - IZOLAČNÁ ZELEŇ OKOLO VÝROBNÝCH AREÁLOV
- 13 - IZOLAČNÁ ZELEŇ POZDĹŽ CIEST III. TRIEDY
- 14 - REGIONÁLNE BIOCENTRUM +BC ŠARKAN - DOLNÁ KRUPÁ - ZÁMOCKÝ PARK DOLNÁ KRUPÁ
- 15 - REGIONÁLNE BIOCENTRUM +BC DOLNÁ KRUPÁ - HORNÝ HÁJ - VODNÁ NÁDRŽ A HORNÝ HÁJ
- 16 - REGIONÁLNE BIOCENTRUM +BC PODHÁJ
- 17 - REGIONÁLNY BIODORIDOR +BK PODMALOKARPATSKÝ - KRUPIANSKY POTOK
- 18 - MiestNY BIODORIDOR mBK1 - ODVODŇOVACÍ KANÁL A BREHOVÉ PORASTY
- 19 - MiestNY BIODORIDOR mBK2 - VODNÝ TOK S BREHOVÝMI PORASTAMI
- 20 - ÚPRAVA SMEROVÉHO OBLÚKA NA ZBERNEJ KOMUNIKÁCI B2
- 21 - NOVONAVRHOVANÁ SIET' MiestNYCH OBSLUŽNÝCH KOMUNIKÁCIÍ FUNKČNÝCH C3, D1 (VRÁTANE ÚČELOVÝCH)
- 22 - REKONŠTRUKCIE JESTVUJÚCICH OBSLUŽNÝCH KOMUNIKÁCIÍ NA FUNKČNÚ TRIEDU C3, D1 (VRÁTANE ÚČELOVÝCH)
- 23 - ÚPRAVA DOPRAVNÉHO PRIESTORU ULÍČ (VOZOVKA, CHODNÍKY, ZELEŇ)
- 24 - VYBUDOVANIE PARKOVÍSK
- 25 - VYBUDOVANIE AUTOBUSOVÝCH ZASTÁVOK S PRÍSLUŠENSTVOM
- 26 - REKONŠTRUKCIA AUTOBUSOVÝCH ZASTÁVOK S PRÍSLUŠENSTVOM
- 27 - VYBUDOVANIE DOPRAVNÝCH PLOCH A PRÍSTUPOVÝCH CIEST PRE REKREAČNO-ŠPORTOVÉ LOKALITY
- 28 - VODOVODNÁ SIET' V NOVONAVRHOVANÝCH LOKALITÁCH
- 29 - ROZVODY PLYNU V NOVONAVRHOVANÝCH LOKALITÁCH
- 30 - PRELOŽKA VZDUŠNÉHO VEDENIA VN
- 31 - VÝSTAVBA A REKONŠTRUKCIA ELEKTRICKEJ SIETI NN A VN
- 32 - VÝSTAVBA A REKONŠTRUKCIA ELEKTRICKÝCH TRANSFORMAČNÝCH STANÍČ
- 33 - VÝSTAVBA A REKONŠTRUKCIA VEREJNÉHO OSVETLENIA
- 34 - OZNAMOVACIE VEDENIA V NOVONAVRHOVANÝCH LOKALITÁCH
- 35 - RS PLYNU V LOKALITE POTÔČKY (ZMENA 01/2013)
- 36 - KRÍŽOVATKA NA CESTE III/504.10 - VSTUP DO LOKALITY A1-11 POTÔČKY II (ZMENA 01/2013)

