

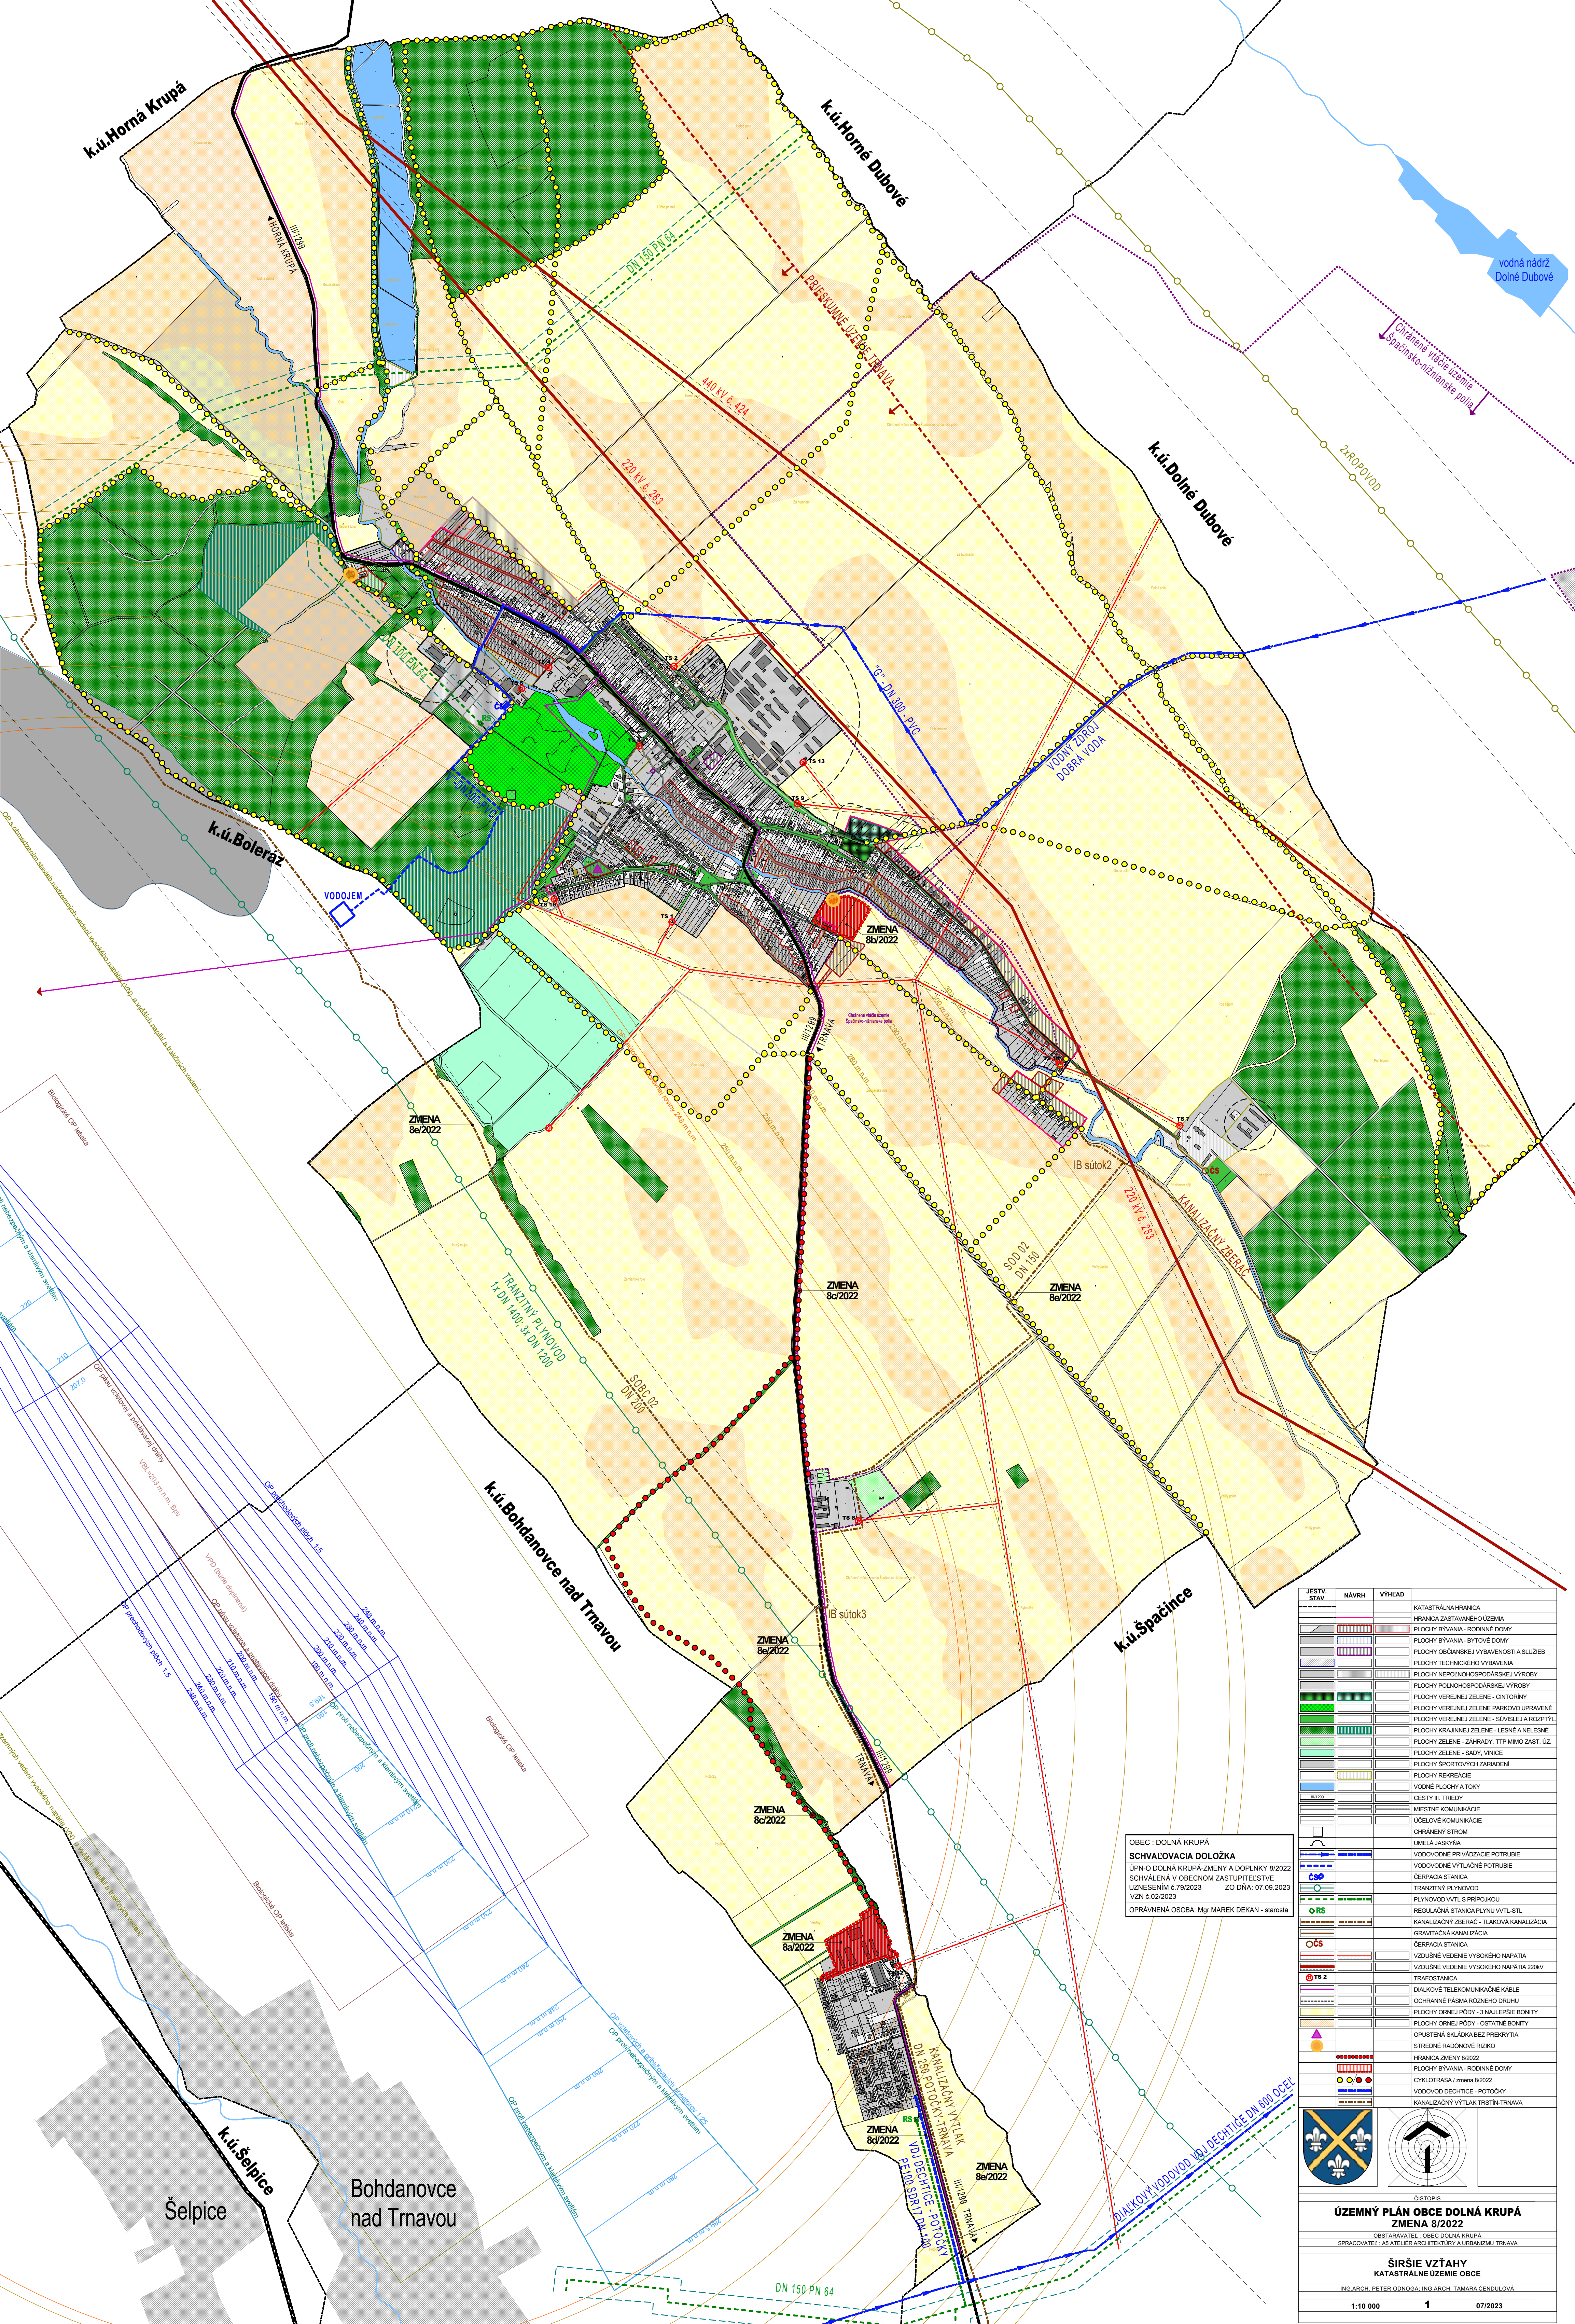


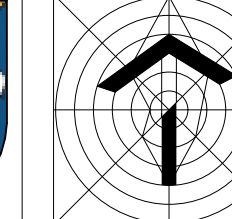

JEV, STAV	NÁVRH	VÝHLED
		KATASTRÁLNA HRANICA
		HRANICA ZASTAVANÉHO ÚZEMIA
		PLOCHY BYŤANIA - RODINNÉ DOMY
		PLOCHY BYŤANIA - BYTOVÉ DOMY
		PLOCHY OBČANSKEJ VYBAVENOSTI A SLUŽIEB
		PLOCHY TECHNICKOHO VYBAVENIA
		PLOCHY NEPODNIKOVÉHO SPRÁVARENIA VÝROBY
		PLOCHY PODNIKOVÉHO SPRÁVARENIA VÝROBY
		PLOCHY VEREJNEJ ZELENE - OTOČNOSTI
		PLOCHY VEREJNEJ ZELENE - PARKOVOU UPRÁVENE
		PLOCHY VEREJNEJ ZELENE - SÚVISLEJÁ A ROZPTÝL.
		PLOCHY KRAJINNÉJ ZELENE - LESNÉ A LESNÉ
		PLOCHY ZELENE - ZÁHRADY, TĚP. MIMO ZAST. ÚZ.
		PLOCHY ZELENE - SADY, VINICE
		PLOCHY ŠPORTOVÝCH ZARIADENÍ
		PLOCHY REKREÁCIE
		VOĎNÉ PLOCHY A TOKY
		ČISTÝ A TRNÝ
		MIESTNE KOMUNIKÁCIE
		ÚČELOVÉ KOMUNIKÁCIE
		CHRÁNENÝ STROM
		UMELÁ JASKYŇA
		VOĎOVODNÉ PRÍVÁDZACE POTRUBIE
		VOĎOVODNÉ VÝTLAČNÉ POTRUBIE
		ČERPAČKA STANICA
		TRANZITNÝ PLYNOVOD
		PLYNOVOD VÝK. S PRÍPOJOU
		REGULÁCIA STANICA PLYNU VTL. STL.
		KANALIZAČNÝ ZBERAČ - TLIVOVÁ KANALIZÁCIA
		GRAVITAČNÁ KANALIZÁCIA
		ČERPAČKA STANICA
		VZDUŠNÉ VEDENIE VYSOKOHO NAPÄTIA
		VZDUŠNÉ VEDENIE VYSOKOHO NAPÄTIA 220kV
		TRAFOSTANICA
		DALKOVÉ TELEKOMUNIKAČNÉ KABE
		CHRÁNENÉ PÁSMO RÔZNEHO DRUHU
		PLOCHY ORNÉJ. PLY. S NALEPŠÍE BONITY
		PLOCHY ORNÉJ. PLYN. - ZASTANÉ BENITY
		OPŤRSTENÁ SKLADBA BEZ PREBRYTIA
		STRANIE PÁRHOVÉHO RIZKO
		HRANICA ZMENY 8/2022
		PLOCHY BYŤANIA - RODINNÉ DOMY
		CYKLOTRASA / zmena 8/2022
		VOĎOVOD DECHTICE - POTOČKY
		KANALIZAČNÝ VÝTLAK TRSTIN-TRŇAVIA

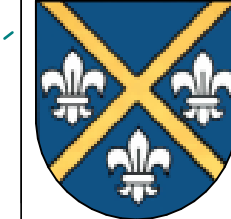

ĈISTOPIŖ

UZEMNY PLAN OBCE DOLNÁ KRUPÁ
ZMENA 8/2022

OBSTARÁVATEĽ : OBEC DOĽNÁ KRUPÁ
SPRACOVATEĽ : A5 ATELIER ARCHITEKTÚRY A URBANIZMU TRNÁV

ŠIRŠIE VZŤAHY
KATASTRÁLNE ÚZEMIE OBCE

ING.ARCH. PETER ODOGA; ING.ARCH. TAMARA ČENDULOVA

1:10 000	1	07/2023
----------	---	---------