


SCHÉMA ZÁVÄZNÝCH ČASTÍ A VEREJNOPROSPEŠNÝCH STAVIEB

LEGENDA :

- A1 PLOCHY NÍZKOPODLAŽNEJ ZÁSTAVBY - RODINNÉ DOMY
 - A2,3 PLOCHY VIACPODLAŽNEJ ZÁSTAVBY - POLYFUNKČNÉ A BYTOVÉ DOMY
 - B1,2 PLOCHY KOMERČNEJ OBČIANSKEJ VYBAVENOSTI A SLUŽIEB
 - B3 PLOCHY TECHNICKEJ VYBAVENOSTI
 - C1 PLOCHY POĽNOHOSPODÁRSKEJ VÝROBY
 - C2 PLOCHY NEPOĽNOHOSPODÁRSKEJ VÝROBY
 - D1 ŠPORTOVÉ AREÁLY
 - D2 REKREAČNÉ AREÁLY
 - D3 AGROTURISTIKA
 - D4 ZÁHRADKÁRSKE OSADY
 - E1 VEREJNÁ ZELEŇ
 - E2 ZELEŇ CINTORÍNOV
 - E3 PARKOVÁ ZELEŇ
 - E4 IZOLAČNÁ ZELEŇ
 - E5 SÚKROMNÁ ZELEŇ
 - F PLOCHY NEKOMERČNEJ OBČIANSKEJ VYBAVENOSTI
 - HRANICA RIEŠENÉHO ÚZEMIA ZMEN A DOPLNKOV 05/2018
 - BIOCENTRUM REGIONÁLNEHO VÝZNAMU
 - BIOKORIDOR REG. A MIESTNEHO VÝZNAMU
 - HRANICA LOKALÍT, PRE KTORÉ JE TREBA SPRACOVAŤ UPN-Z
 - 2 POR. ČÍSLO LOKALITY, PRE KTORÚ JE TREBA SPRACOVAŤ UPN-Z
 - 12 PORADOVÉ ČÍSLO VEREJNOPROSPEŠNEJ STAVBY
- ZOZNAM LOKALÍT, PRE KTORÉ JE POTREBNÉ SPRACOVAŤ UPN-Z :
- 1 - POTOČNÁ I.
 - 2 - POTOČNÁ II.
 - 3 - HOŠŤÁKY
 - 4 - ZA LIEHOVAROM
 - 5 - KRÁTKA

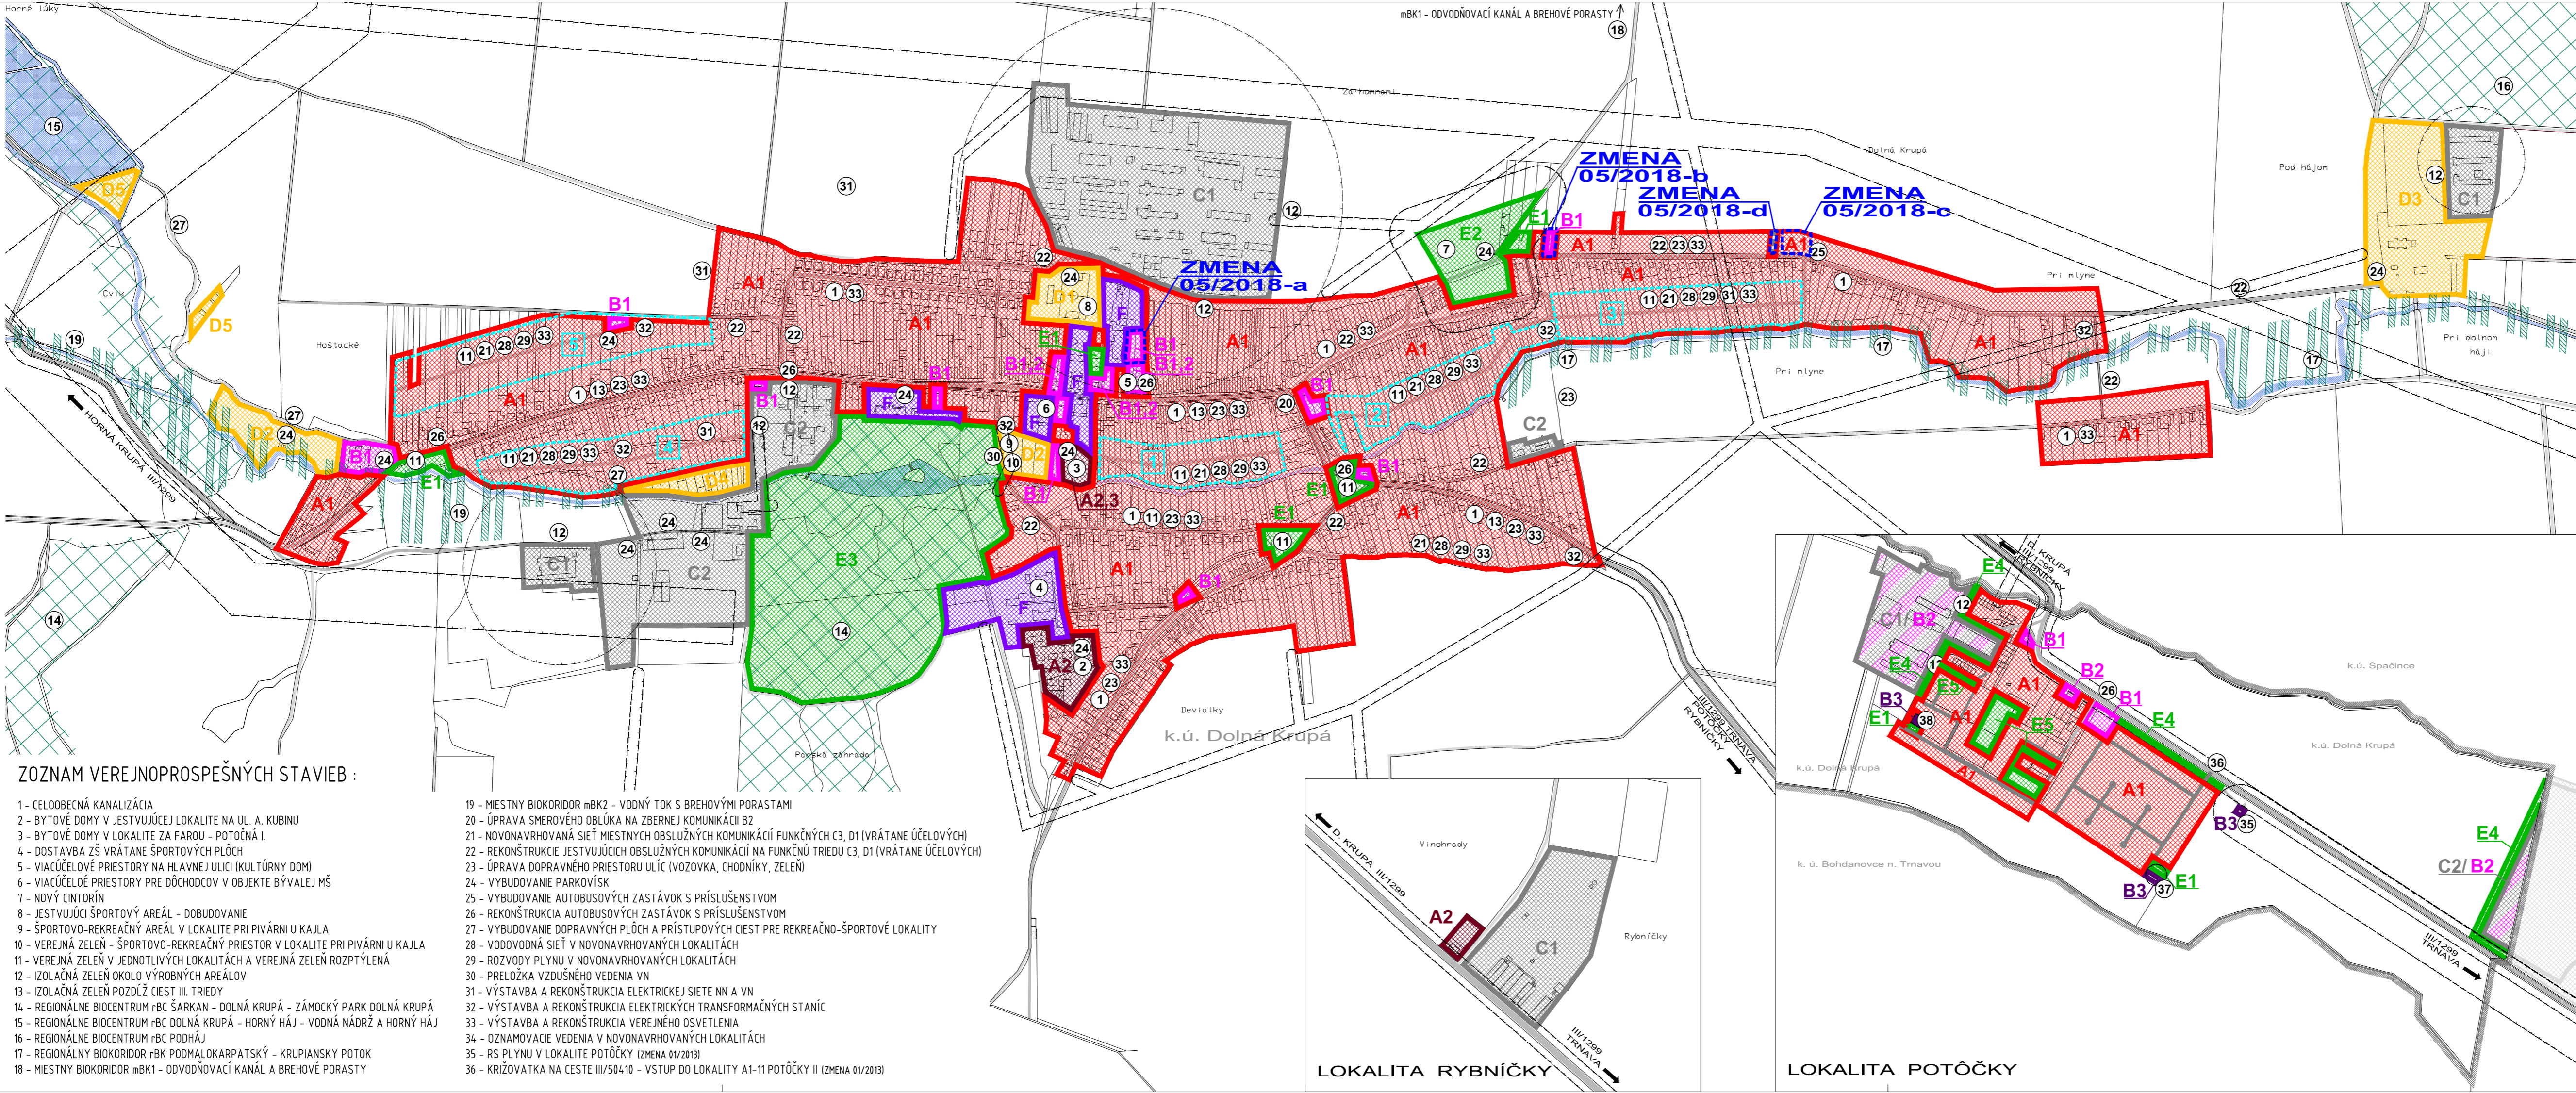

ZOZNAM VEREJNOPROSPEŠNÝCH STAVIEB :

- 1 - CEĽOBEČNÁ KANALIZÁCIA
- 2 - BYTOVÉ DOMY V JESTVUJÚCEJ LOKALITE NA UL. A. KUBINU
- 3 - BYTOVÉ DOMY V LOKALITE ZA FAROU - POTOČNÁ I.
- 4 - DOSTAVBA ZŠ VRÁTANE ŠPORTOVÝCH PLŔCH
- 5 - VIACÚČELOVÉ PRIESTORY NA HLAVNEJ ULICI (KULTÚRNY DOM)
- 6 - VIACÚČELOVÉ PRIESTORY PRE DÔCHODCOV V OBJEKTE BÝVALEJ MŠ
- 7 - NOVÝ CINTORÍN
- 8 - JESTVUJÚCI ŠPORTOVÝ AREÁL - DOBUDOVANIE
- 9 - ŠPORTOVO-REKREAČNÝ AREÁL V LOKALITE PRI PIVÁRNI U KAJLA
- 10 - VEREJNÁ ZELEŇ - ŠPORTOVO-REKREAČNÝ PRIESTOR V LOKALITE PRI PIVÁRNI U KAJLA
- 11 - VEREJNÁ ZELEŇ V JEDNOTLIVÝCH LOKALITÁCH A VEREJNÁ ZELEŇ ROZPTÝLENÁ
- 12 - IZOLAČNÁ ZELEŇ OKOLO VÝROBNÝCH AREÁLOV
- 13 - IZOLAČNÁ ZELEŇ POZDÍŽ CIEST III. TRIEDY
- 14 - REGIONÁLNE BIOCENTRUM rBC ŠARKAN - DOLNÁ KRUPÁ - ZÁMOCKÝ PARK DOLNÁ KRUPÁ
- 15 - REGIONÁLNE BIOCENTRUM rBC DOLNÁ KRUPÁ - HORNÝ HÁJ - VODNÁ NÁDRŽ A HORNÝ HÁJ
- 16 - REGIONÁLNE BIOCENTRUM rBC PODHÁJ
- 17 - REGIONÁLNY BIOKORIDOR rBK PODMALOKARPATSKÝ - KRUPIANSKY POTOK
- 18 - Miestny biokoridor mBK1 - ODVODŇOVACÍ KANÁL A BREHOVÉ PORASTY
- 19 - Miestny biokoridor mBK2 - VODNÝ TOK S BREHOVÝMI PORASTAMI
- 20 - ÚPRAVA SMEROVÉHO OBLÚKA NA ZBERNEJ KOMUNIKÁCI B2
- 21 - NOVONAVRHOVANÁ SIET MIESTNYCH OBSLUŽNÝCH KOMUNIKÁCIÍ FUNKČNÝCH C3, D1 (VRÁTANE ÚČELOVÝCH)
- 22 - REKONŠTRUKCIE JESTVUJÚCICH OBSLUŽNÝCH KOMUNIKÁCIÍ NA FUNKČNÚ TRIEDU C3, D1 (VRÁTANE ÚČELOVÝCH)
- 23 - ÚPRAVA DOPRAVNÉHO PRIESTORU ULÍC (VOZOVKA, CHODNÍKY, ZELEŇ)
- 24 - VYBUDOVANIE PARKOVÍSK
- 25 - VYBUDOVANIE AUTOBUSOVÝCH ZASTÁVOK S PRÍSLUŠENSTVOM
- 26 - REKONŠTRUKCIA AUTOBUSOVÝCH ZASTÁVOK S PRÍSLUŠENSTVOM
- 27 - VYBUDOVANIE DOPRAVNÝCH PLŔCH A PRÍSTUPOVÝCH CIEST PRE REKREAČNO-ŠPORTOVÉ LOKALITY
- 28 - VODOVODNÁ SIET V NOVONAVRHOVANÝCH LOKALITÁCH
- 29 - ROZVODY PLYNU V NOVONAVRHOVANÝCH LOKALITÁCH
- 30 - PRELOŽKA VZDUŠNÉHO VEDENIA VN
- 31 - VÝSTAVBA A REKONŠTRUKCIA ELEKTRICKEJ SIETE NN A VN
- 32 - VÝSTAVBA A REKONŠTRUKCIA ELEKTRICKÝCH TRANSFORMAČNÝCH STANÍC
- 33 - VÝSTAVBA A REKONŠTRUKCIA VEREJNÉHO OSVETLENIA
- 34 - OZNAMOVACIE VEDENIA V NOVONAVRHOVANÝCH LOKALITÁCH
- 35 - RS PLYNU V LOKALITE POTŔČKY (ZMENA 01/2013)
- 36 - KRÍŽOVATKA NA CESTE III/50410 - VSTUP DO LOKALITY A1-11 POTŔČKY II (ZMENA 01/2013)

LOKALITA RYBNÍČKY

LOKALITA POTŔČKY