


# SCHÉMA ZÁVÄZNÝCH ČASŤÍ A VEREJNOPROSPESNÝCH STAVIEB

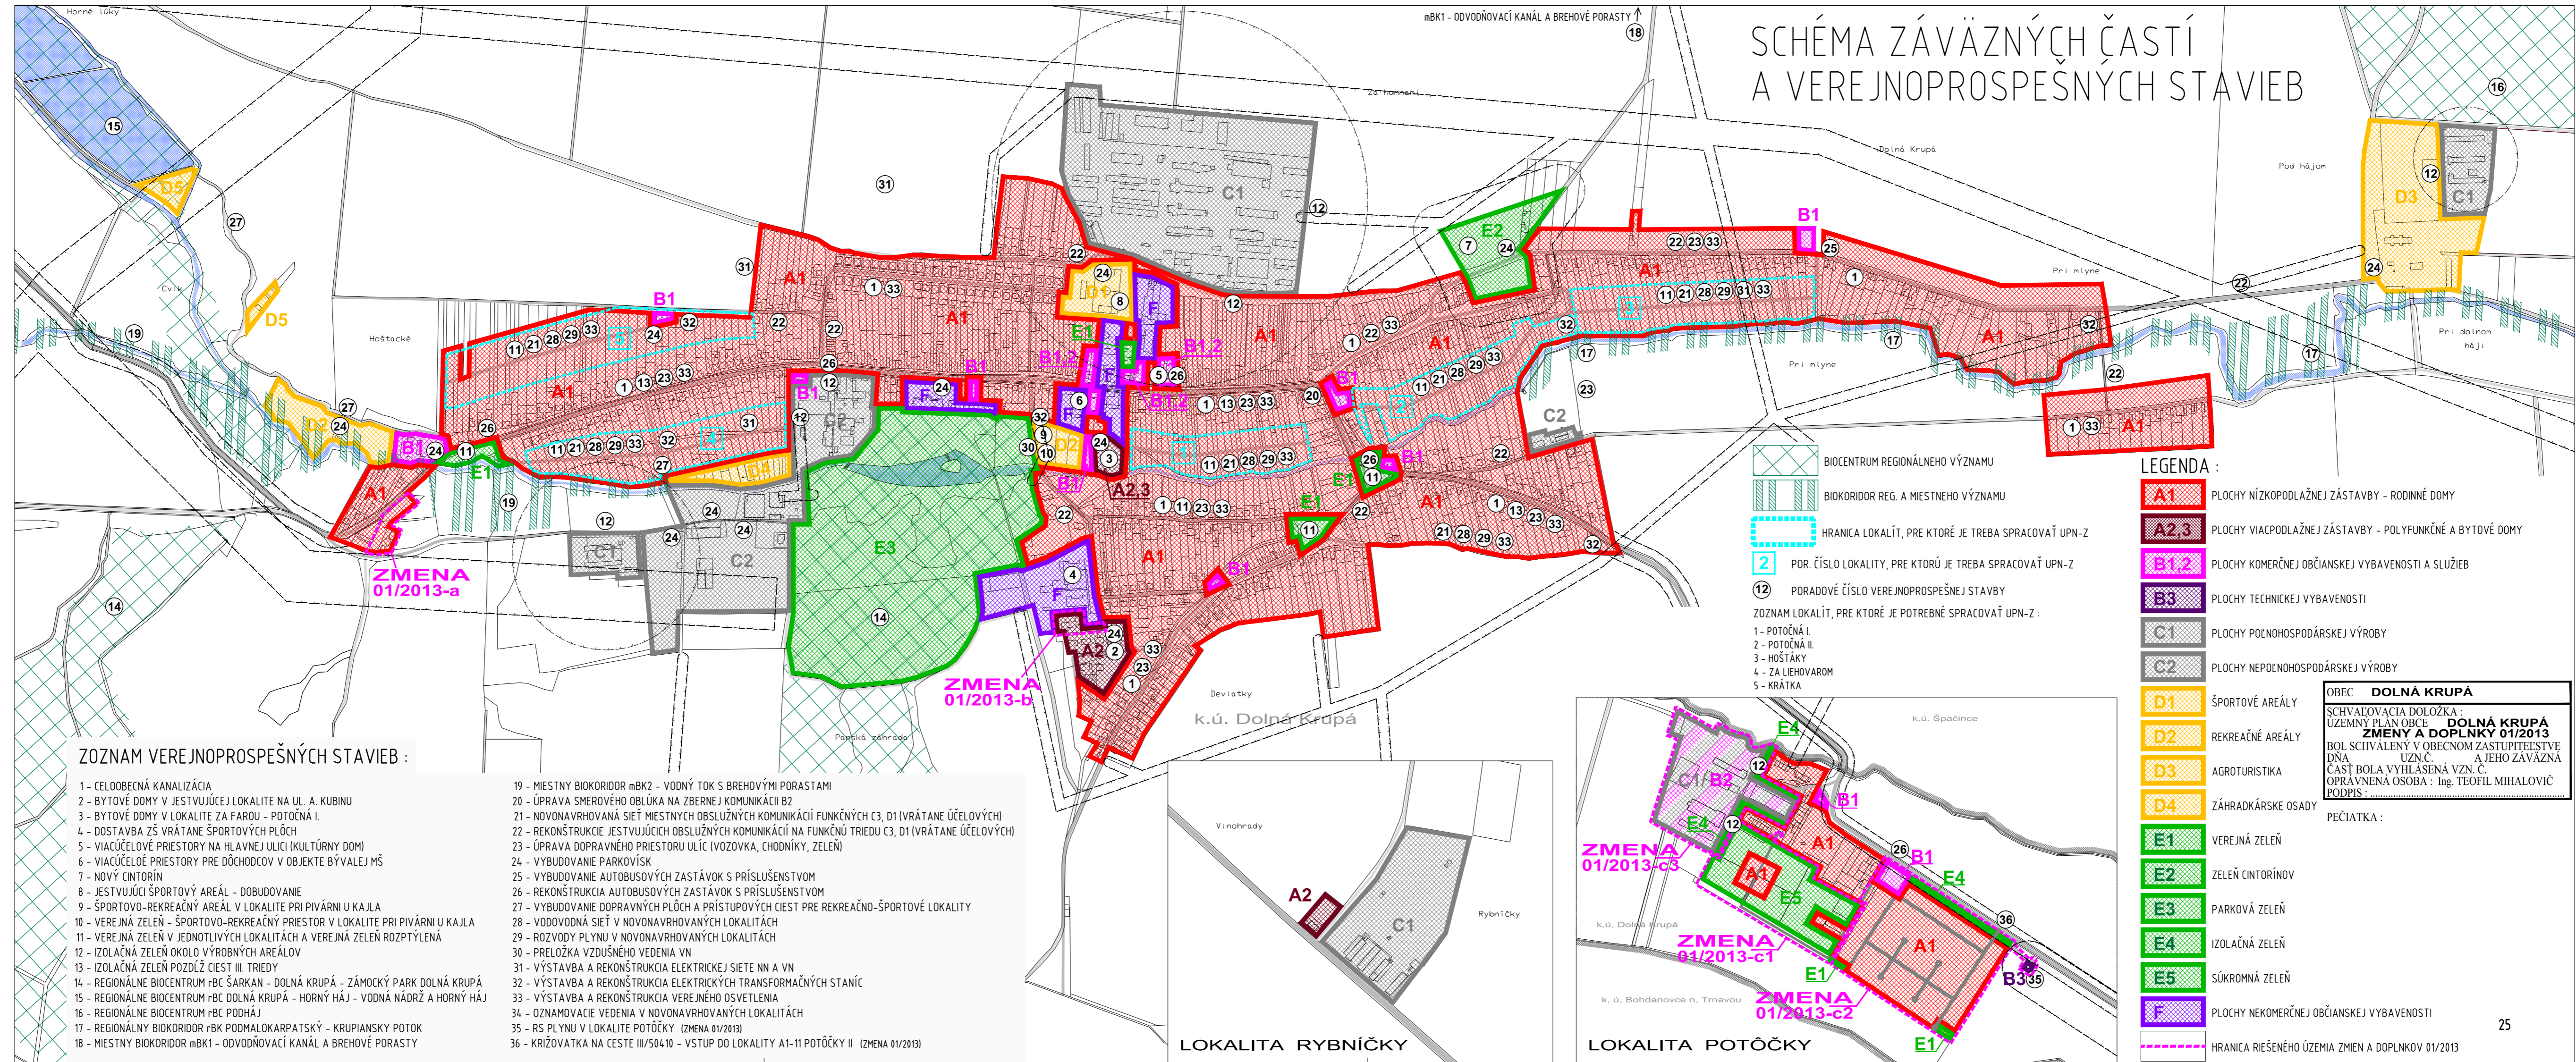

## ZOZNAM VEREJNOPROSPESNÝCH STAVIEB :

- 1 - CELOOBECNÁ KANALIZÁCIA
- 2 - BYTOVÉ DOMY V JESTVUJÚcej LOKALITE NA UL. A. KUBINU
- 3 - BYTOVÉ DOMY V LOKALITE ZA FAROU - POTOČNÁ I.
- 4 - DOSTAVBA ZŠ VRÁTANE ŠPORTOVÝCH PLOCH
- 5 - VIACÚČELOVÉ PRIESTORY NA HLAVNEJ ULICI (KULTÚRNY DOM)
- 6 - VIACÚČELOVÉ PRIESTORY PRE DŔCHODCOV V OBJEKTE BÝVAJEL MŠ
- 7 - NOVÝ CINTORIN
- 8 - JESTVUJÚCI ŠPORTOVÝ AREÁL - DOBUDOVANIE
- 9 - ŠPORTOVO-REKREAČNÝ AREÁL V LOKALITE PRI PIVÁRNI U KAJLA
- 10 - VEREJNÁ ZELEN - ŠPORTOVO-REKREAČNÝ PRIESTOR V LOKALITE PRI PIVÁRNI U KAJLA
- 11 - VEREJNÁ ZELEN V JEDNOTLIVÝCH LOKALITÁCH A VEREJNÁ ZELEN ROZPTÝLENÁ
- 12 - IZOLAČNÁ ZELEN OKOLO VÝROBNÝCH AREÁLOV
- 13 - IZOLAČNÁ ZELEN POZDŔL CIEST III. TRIEDY
- 14 - REGIONÁLNE BIOCENTRUM rbc ŠARKAN - DOLNÁ KRUPÁ - ZÁMOCKÝ PARK DOLNÁ KRUPÁ
- 15 - REGIONÁLNE BIOCENTRUM rbc DOLNÁ KRUPÁ - HORNÝ HÁJ - VODNÁ NÁDRŽ A HORNÝ HÁJ
- 16 - REGIONÁLNE BIOCENTRUM rbc PODHÁJ
- 17 - REGIONÁLNY BIODORIDOR rBK PODMALOKARPATSKÝ - KRUPIANSKY POTOK
- 18 - MIESTNY BIODORIDOR mBK1 - ODVODŇOVACÍ KANÁL A BREHOVÉ PORASTY
- 19 - MIESTNY BIODORIDOR mBK2 - VODNÝ TOK S BREHOVÝMI PORASTAMI
- 20 - ÚPRAVA SMEROVÉHO OBLÚKA NA ZBERNEJ KOMUNIKÁCI B2
- 21 - NOVONAVRHOVANÁ SIET MIESTNYCH OBSLUŽNÝCH KOMUNIKÁCIÍ FUNKČNÝCH C3, D1 (VRÁTANE ÚČELOVÝCH)
- 22 - REKONŠTRUKCIA JESTVUJÚCICH OBSLUŽNÝCH KOMUNIKÁCIÍ NA FUNKČNÚ TRIEDU C3, D1 (VRÁTANE ÚČELOVÝCH)
- 23 - ÚPRAVA DOPRAVNÉHO PRIESTORU ULÍC (VOZOVKA, CHODNÍKY, ZELEN)
- 24 - VYBUDOVANIE PARKOVISK
- 25 - VYBUDOVANIE AUTOBUSOVÝCH ZASTÁVOK S PRÍSLUŠENSTVOM
- 26 - REKONŠTRUKCIA AUTOBUSOVÝCH ZASTÁVOK S PRÍSLUŠENSTVOM
- 27 - VYBUDOVANIE DOPRAVNÝCH PLOCH A PRÍSTUPOVÝCH CIEST PRE REKREAČNO-ŠPORTOVÉ LOKALITY
- 28 - VODODODNÁ SIET V NOVONAVRHOVANÝCH LOKALITÁCH
- 29 - ROZVODY PLYNU V NOVONAVRHOVANÝCH LOKALITÁCH
- 30 - PRELŔŽKA VZDUŠNÉHO VEDENIA VN
- 31 - VÝSTAVBA A REKONŠTRUKCIA ELEKTRICKEJ SIETE NN A VN
- 32 - VÝSTAVBA A REKONŠTRUKCIA ELEKTRICKÝCH TRANSFORMAČNÝCH STANÍČ
- 33 - VÝSTAVBA A REKONŠTRUKCIA VEREJNÉHO OSVETLENIA
- 34 - OZNAMOVACIE VEDENIA V NOVONAVRHOVANÝCH LOKALITÁCH
- 35 - RS PLYNU V LOKALITE POTŔČKY (ZMENA 01/2013)
- 36 - KRIŽOVATKA NA CESTE III/504.10 - VSTUP DO LOKALITY A1-11 POTŔČKY II (ZMENA 01/2013)

- BIOCENTRUM REGIONÁLNEHO VÝZNAMU
  - BIODORIDOR REG. A MIESTNEHO VÝZNAMU
  - HRANICA LOKALÍT, PRE KTORÉ JE TREBA SPRACOVAŤ UPN-Z
  - POR. ČÍSLO LOKALITY, PRE KTORÉ JE TREBA SPRACOVAŤ UPN-Z
  - PORADOVÉ ČÍSLO VEREJNOPROSPESNEJ STAVBY
- ZOZNAM LOKALÍT, PRE KTORÉ JE POTREBNÉ SPRACOVAŤ UPN-Z :
- 1 - POTOČNÁ I.
  - 2 - POTOČNÁ II.
  - 3 - HOŠTÁKY
  - 4 - ZA LIEHOVAROM
  - 5 - KRÁTKA

## LEGENDA :

- A1 PLOCHY NÍZKOPODLAŽNEJ ZÁSTAVBY - RODINNÉ DOMY
- A2.3 PLOCHY VIACPODLAŽNEJ ZÁSTAVBY - POLYFUNKČNÉ A BYTOVÉ DOMY
- B1.2 PLOCHY KOMERČNEJ OBČIANSKEJ VYBAVENOSTI A SLUŽIEB
- B3 PLOCHY TECHNICKEJ VYBAVENOSTI
- C1 PLOCHY POĽNOHOSPODÁRSKEJ VÝROBY
- C2 PLOCHY NEPOĽNOHOSPODÁRSKEJ VÝROBY
- D1 ŠPORTOVÉ AREÁLY
- D2 REKREAČNÉ AREÁLY
- D3 AGROTURISTIKA
- D4 ZÁHRADKÁRSKE OSADY
- E1 VEREJNÁ ZELEN
- E2 ZELEN CINTORINOV
- E3 PARKOVÁ ZELEN
- E4 IZOLAČNÁ ZELEN
- E5 SŔKROMNÁ ZELEN
- F PLOCHY NEKOMERČNEJ OBČIANSKEJ VYBAVENOSTI
- HRANICA RIEŠENÉHO ÚZEMIA ZMIEN A DOPLNKOV 01/2013

OBEC **DOLNÁ KRUPÁ**  
 SCHVAĽOVACIA DOLOŽKA :  
 ÚZEMNÝ PLÁN OBCE **DOLNÁ KRUPÁ**  
**ZMENY A DOPLNKY 01/2013**  
 BOL SCHVAĽENÝ V OBCENOM ZASTUPITEĽSTVE  
 DŇA ... / ... A JEHO ZÁVÄZNÁ  
 ČASŤ BOLA VYHLASENÁ VZN. Č.  
 OPRÁVĚNENÁ OSOBA : Ing. TEOFIL MIHALOVIČ  
 PODPIS :

PEČIATKA :