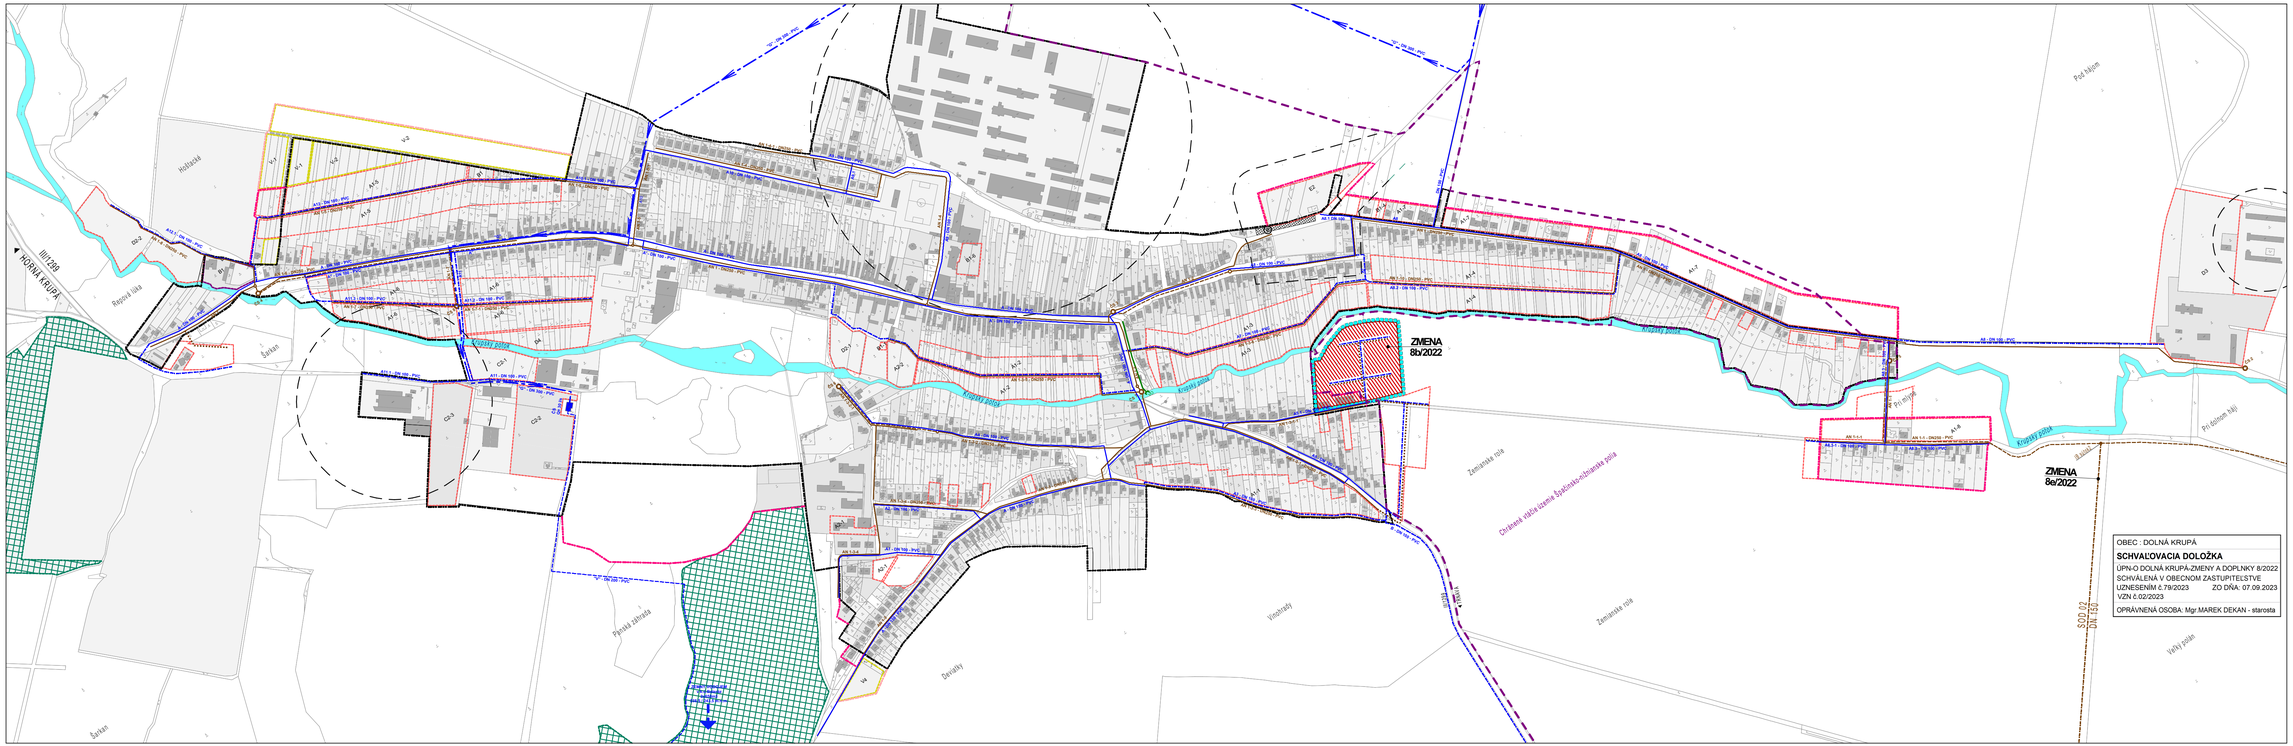
ZMENA
8b/2022
ZMENA
8a/2022
OBEC : DOLNÁ KRUPÁ
SCHVAĽOVACIA DOLOŽKA
ÚPN-O DOLNÁ KRUPÁ-ZMENY A DOPLNKY 8/2022
SCHVÁLENÁ V OBECNOM ZASTUPITEĽSTVE
UZNESENÍM č.79/2023 ZO DŇA: 07.09.2023
VZN č.02/2023
OPRÁVNENÁ OSOBA: Mgr.MAREK DEKAN - starosta
JESTV. STAV
NÁVRH
VÝHĽAD
KATASTRÁLNA HRANICA
HRANICA ZASTAVANÉHO ÚZEMIA
HRANICA ZMENY 7/2020
HRANICA ROZVOJOVÝCH LOKALÍT
A1-2
V1
OZNAČENIE ROZVOJOVÝCH LOKALÍT
OCHRANNÉ PÁSMA VŠETKÝCH DRUHOV
CHRÁNENÉ VÍTAČIE ÚZEMIE ŠPAČIN. ASZNANSKE POLIA
PLOCHY BÝVANIA - RODINNÉ DOMY
PLOCHY VEREJNEJ ZELENE PARKOVO UPRAVENÉ
PLOCHY REKREÁCIE
SÚVISLÉ PARKOVACIE PLOCHY
PLOCHY TECHNICKÉHO VYBAVENIA
DETSKÉ IHRISKO
VODNÉ PLOCHY A TOKY
OBECNÝ VODOVOD
VODOVODNÉ PRIVÁDZACIE POTRUBIE
VODOVODNÉ VÝTLAČNÉ POTRUBIE
ČERPACIA STANICA Q= 30 l/s
JESTV.STUDŇA- VRT HrP-1
KANALIZÁCIA GRAVITAČNÁ
KANALIZÁCIA TLAKOVÁ
ČERPACIA STANICA
ČISTIAREŇ ODPADOVÝCH VÔD
DAŽĎOVÁ KANALIZÁCIA
VÝUSTNÝ OBJEKT
ČISTOPIS
ÚZEMNÝ PLÁN OBCE DOLNÁ KRUPÁ
ZMENA 8/2022
OBSTARÁVATEĽ: DOLNÁ KRUPÁ
SPRACOVATEĽ: AS ATELIÉR ARCHITEKTÚRY A URBANIZMU TRNAVA
VODNÉ HOSPODÁRSTVO
VÝKRES RIEŠENIA VEREJNÉHO
TECHNICKÉHO VYBAVENIA
ING.ARCH. PETER GONDA, ING.ARCH. TAMARA ĎENDULOVÁ
1:5 000
4a
07/2023