


ÚZEMNÝ PLÁN OBCE DOLNÁ KRUPÁ

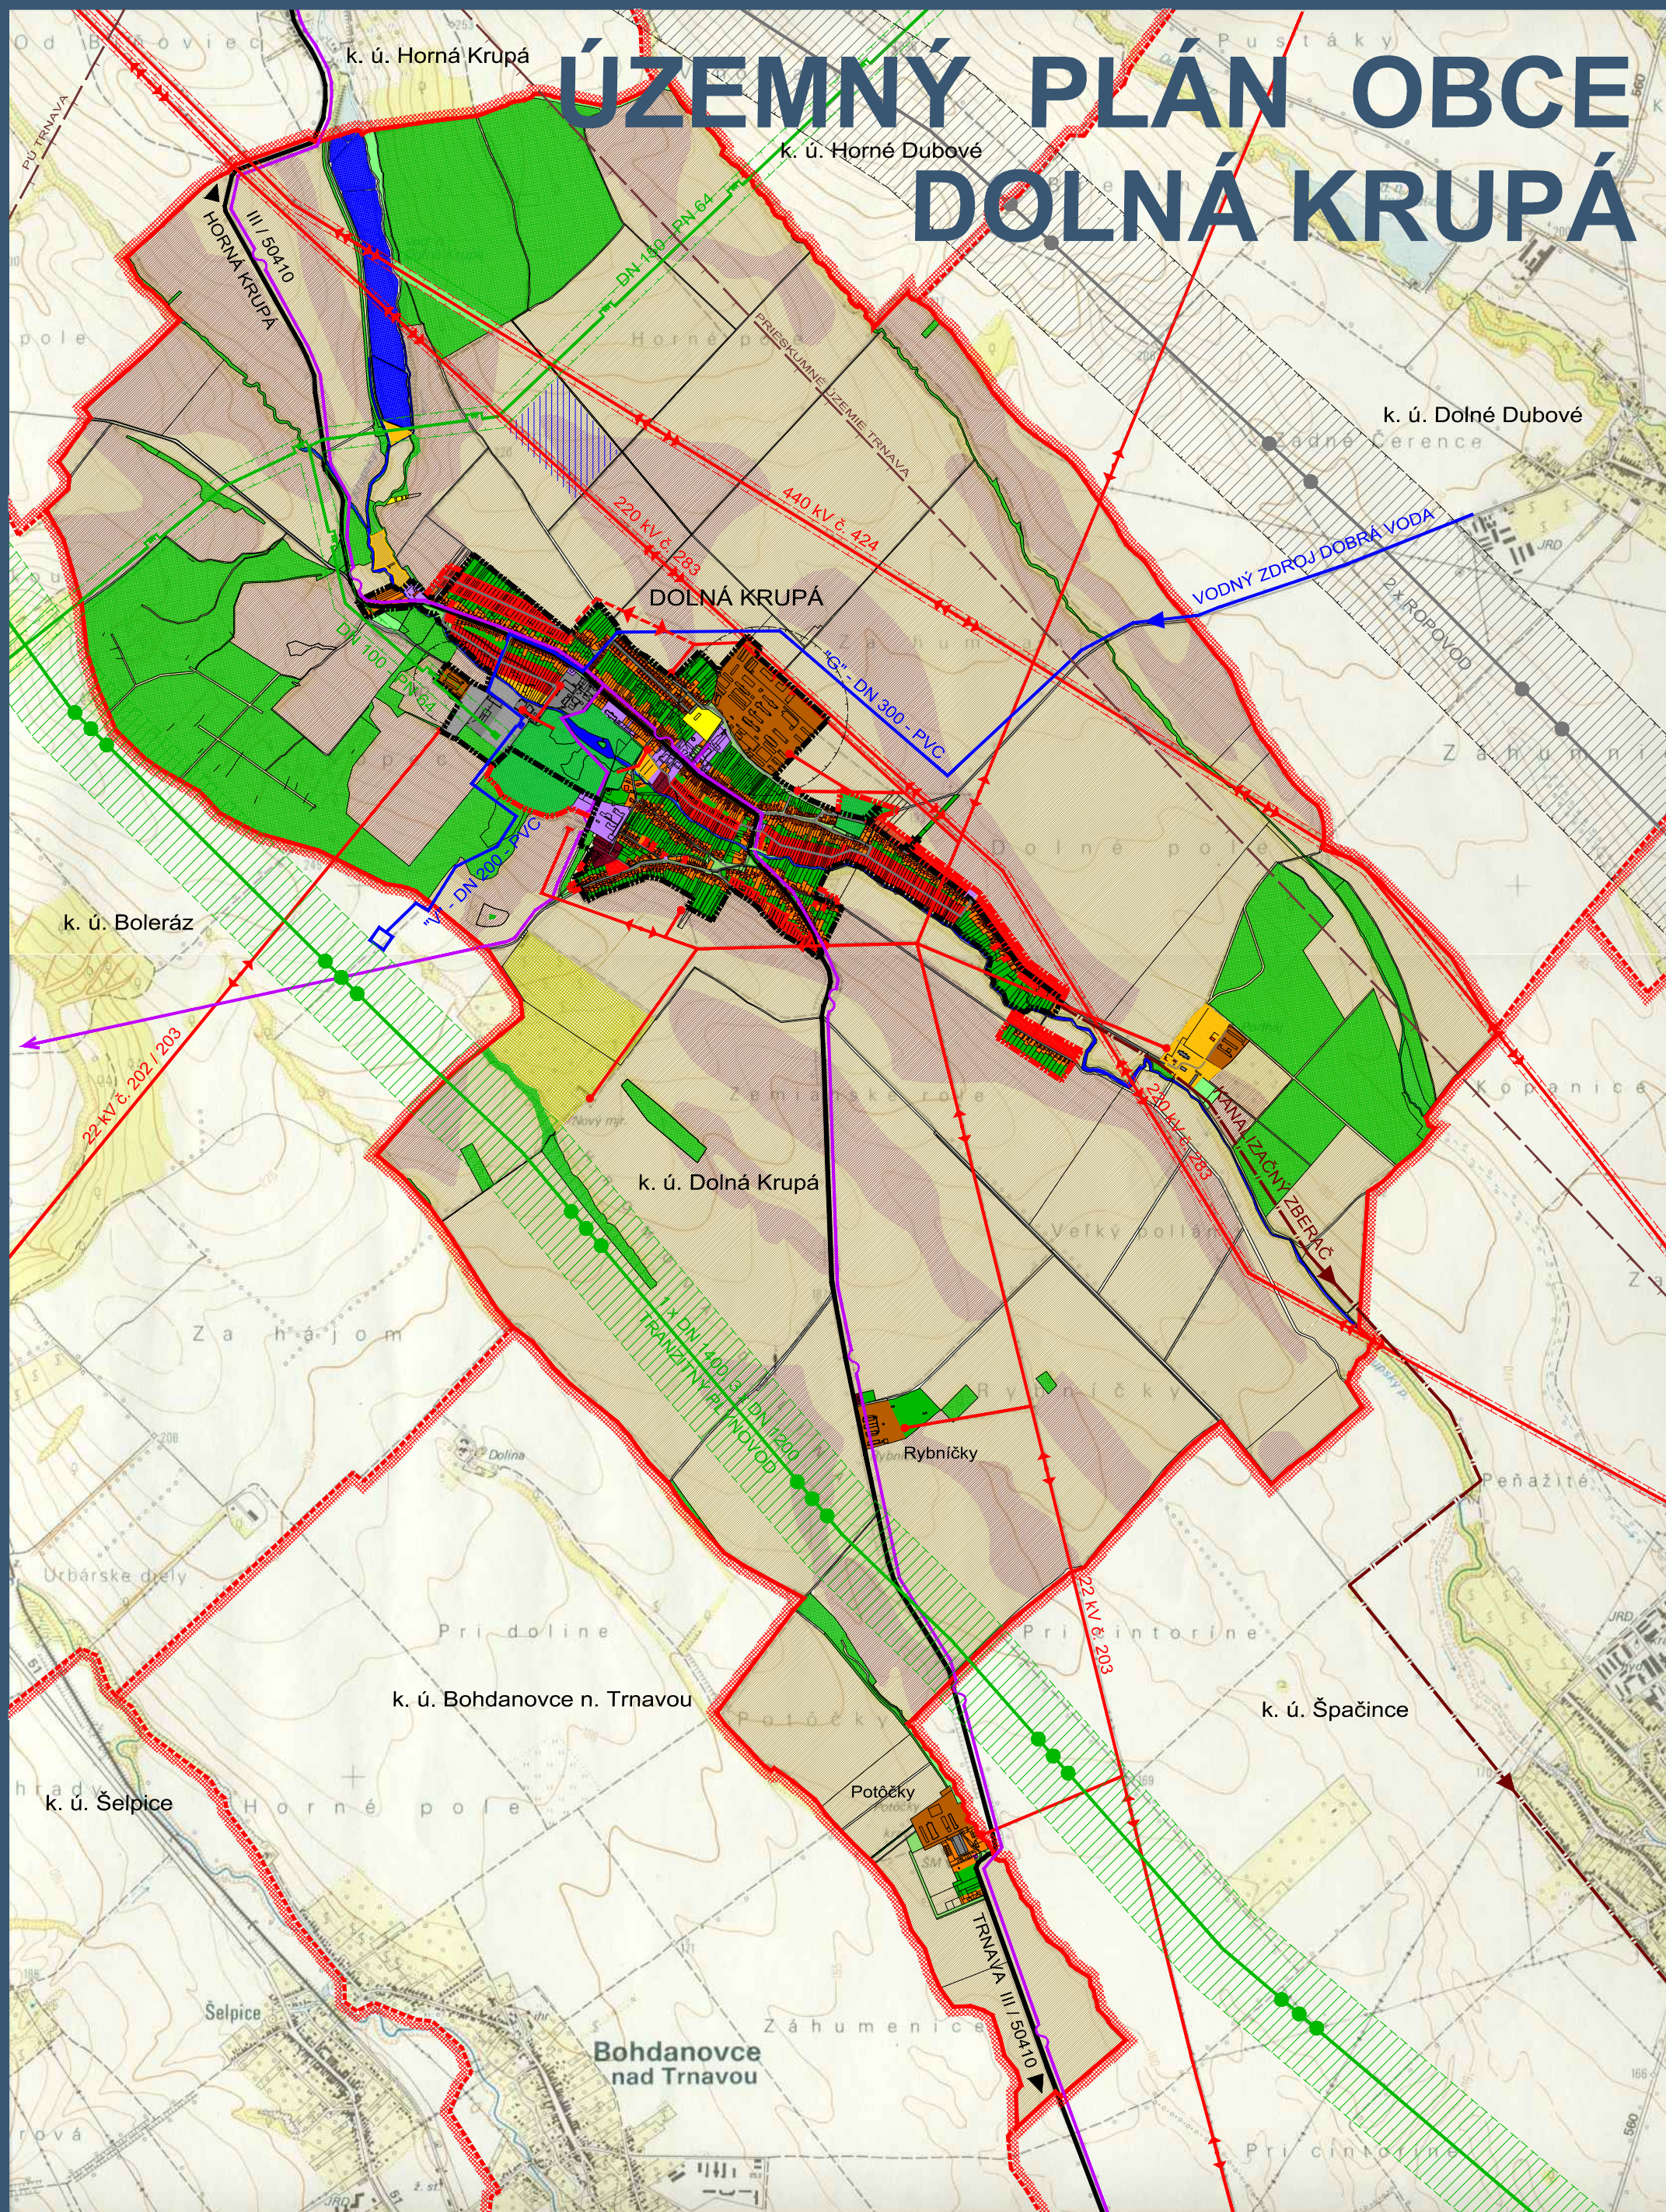

LEGENDA :

STAV	NÁVRH	
		HRANICA KATASTR. ÚZEMIA OBCE D. KRUPÁ
		HRANICE KATASTR. ÚZEMÍ SUSEDNÝCH OBCÍ
		HRANICA ZASTAVANÉHO ÚZEMIA
		CESTY III. TR.
		ZASTAVANÉ PLOCHY BÝVANIA - RD
		ZASTAVANÉ PLOCHY BÝVANIA - BYTOVÉ DOMY
		ZASTAVANÉ PLOCHY OBČ. VYBAVENOSTI
		PLOCHY POĽNOHOSPODÁRSKEJ VÝROBY
		PLOCHY PRIEMYSLU A SKLADOV
		PLOCHY ŠPORTU A REKREÁCIE
		PLOCHY ZÁHRAD A VEREJNEJ ZELENE
		PLOCHY TRVALO TRÁVNATÝCH PLÔCH
		PLOCHY VINÍC
		ORNÁ PÔDA TROCH NAJLEPŠÍCH BPEJ
		ORNÁ PÔDA OSTATNÝCH BPEJ
		LESNÁ A NELESNÁ DREVINNÁ VEGETÁCIA
		VODNÉ TOKY A PLOCHY
		DRENÁŽ

STAV	NÁVRH	
		HOP POĽNOHOSPODÁRSKÝCH OBJEKTOV
		VZDUŠNÉ VEDENIE ELEKTRINY 220 kV
		VZDUŠNÉ VEDENIE ELEKTRINY 22 kV
		OCHRANNÉ PÁSMO VZDUŠNÉHO VEDENIA ELEKTRINY 220, 400 kV
		VVTL PLYNOVOD A PRÍPOJKA
		BEZPEČNOSTNÉ PÁSMO VVTL PLYNOVODU A PRÍPOJKY
		TRANZITNÝ PLYNOVOD
		BEZPEČNOSTNÉ PÁSMO TRANZ. PLYNOVODU
		DIACKOVÉ KÁBLE
		ROPOVOD
		OCHRANNÉ PÁSMO ROPOVODU
		VODOVOD
		VODOJEM
		KANALIZAČNÝ ZBERAČ
		HRANICA PÚ TRNAVA

OBEC **DOLNÁ KRUPÁ**
SCHVAĽOVACIA DOLOŽKA :
ÚZEMNÝ PLÁN OBCE
DOLNÁ KRUPÁ
BOL SCHVÁLENÝ V OBECNOM ZASTUPITEĽSTVE
UZN.Č. 28/2005 ZO DŇA 24.6.2005
OPRÁVNENÁ OSOBA : Mgr. JAROSLAV HULÍK
PODPIS :

PEČIATKA :

NÁVRH RIEŠENIA
ÚZEMNÝ PLÁN OBCE
DOLNÁ KRUPÁ

ŠIRŠIE VZŤAHY



1

M 1 : 25 000

Objednávateľ: Obec Dolná Krupá
Spracovateľ: Ing.arch. Eva Krupová
Spracované: február, 2005