


ÚZEMNÝ PLÁN OBCE DOLNÁ KRUPÁ

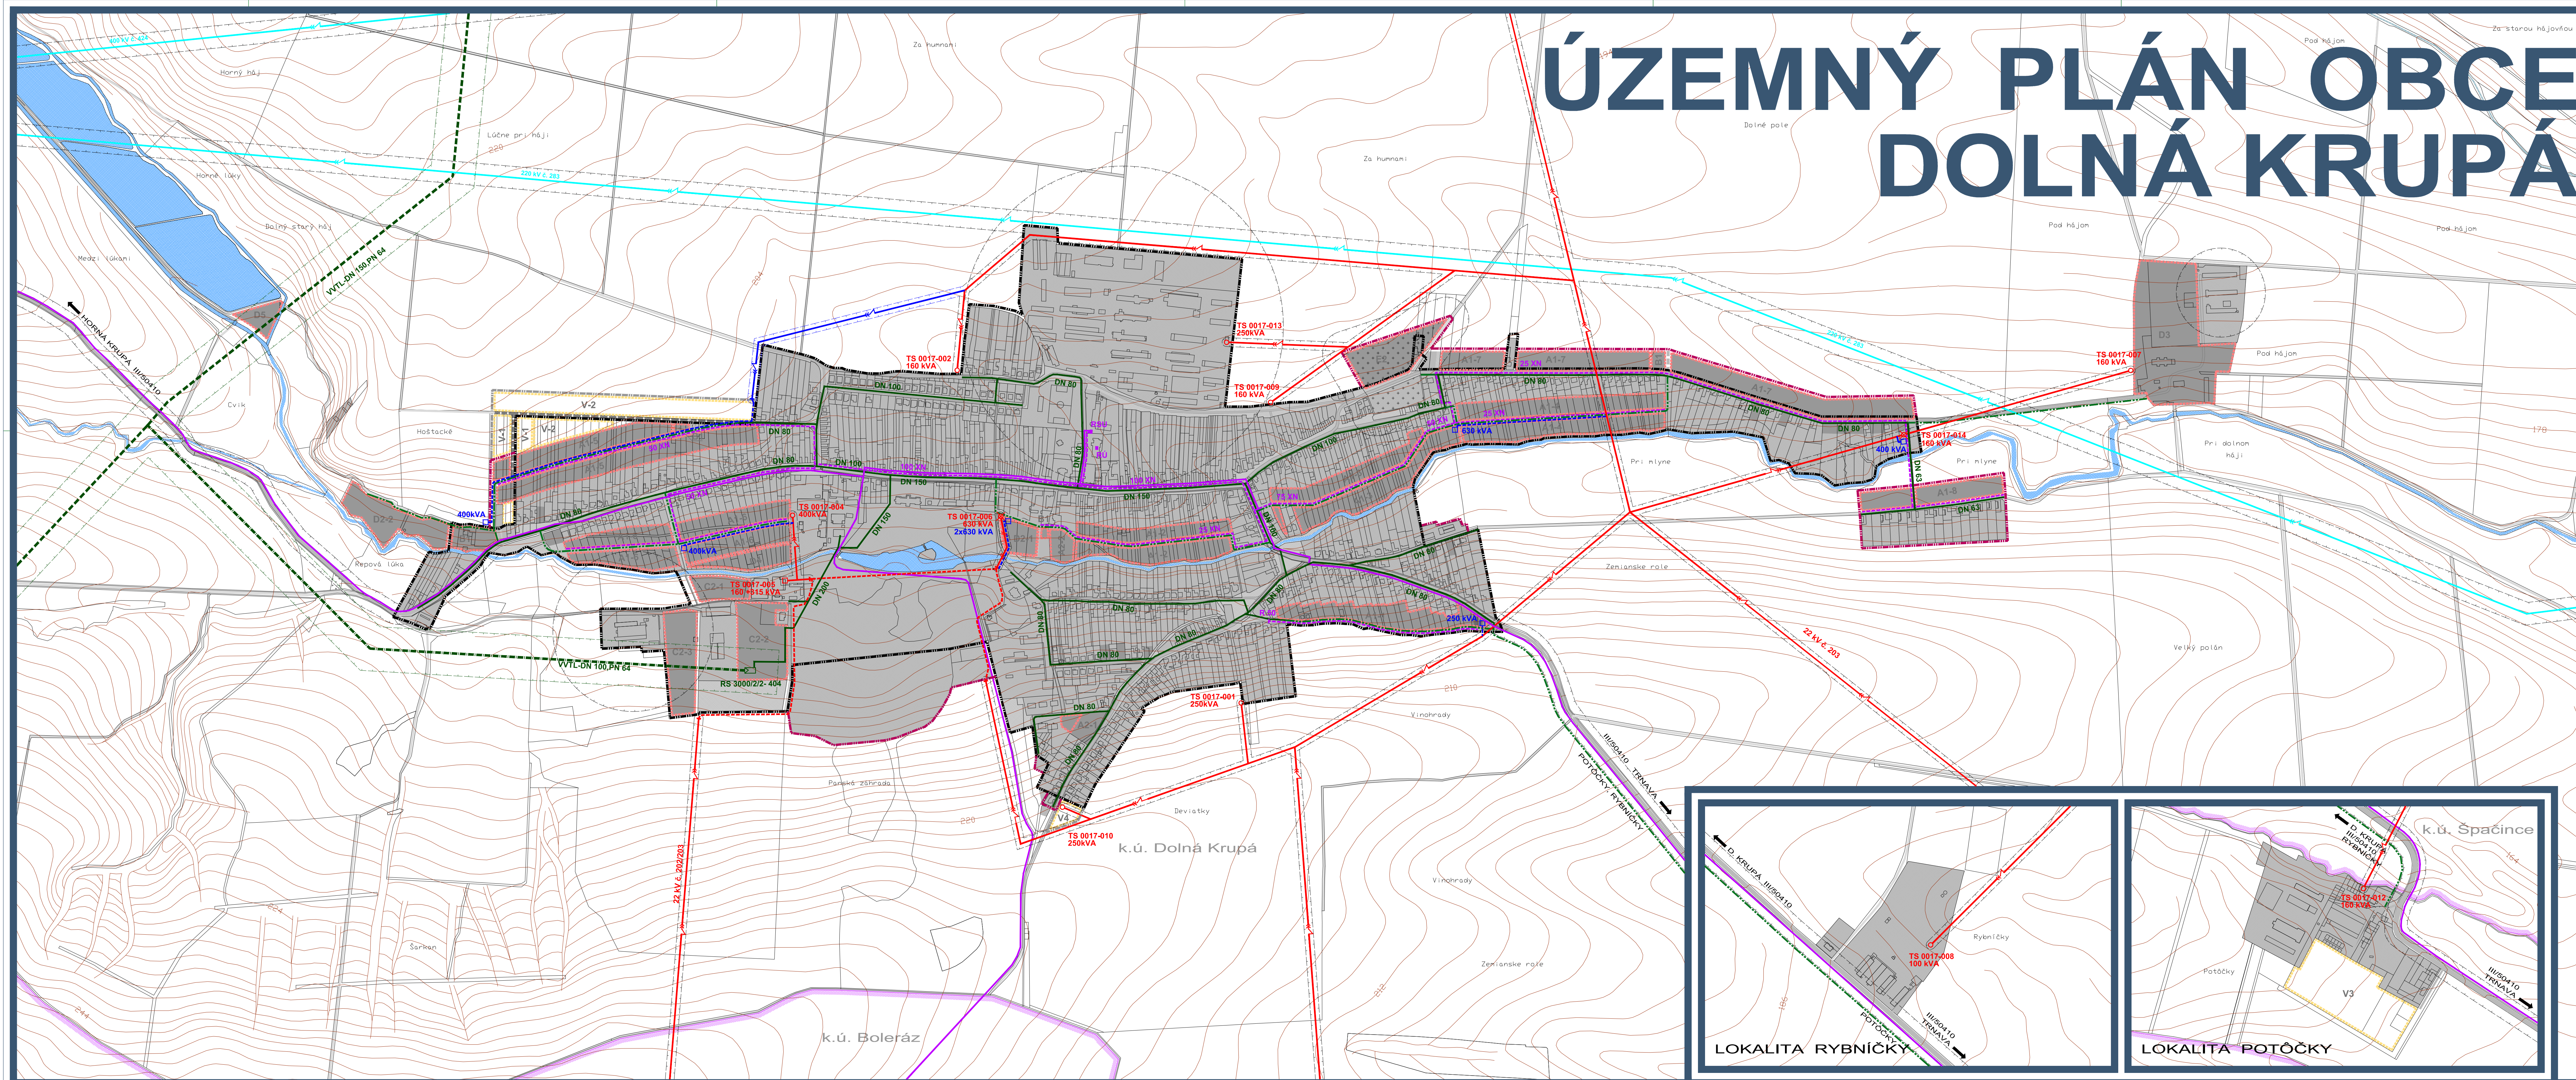

LEGENDA :

STAV	NÁVRH	VÝHEAD	
			HRANICA KATASTRÁLNĚHO ÚZEMIA
			HRANICE ZASTAVANĚHO ÚZEMIA
			HRANICA ROZVOJOVÝCH LOKALIT
			ODZNAČENÉ ROZVOJOVÝCH LOKALIT
			FUNKČNÉ PLOCHY
			PLOCHY SÚKROMNEJ A VEREJNEJ ZELENE
			CESTY, MESTNÉ A ÚČELOVÉ KOMUNIKÁCIE
			SMEROVANIE CEST
			HRANICE OCHRANNÝCH PÁSIEM DOPRAVNEJ A TECHNICKEJ INFRAŠTRUKTÚRY
			VZDUŠNÉ VEDENIE ELEKTRICKEJ ENERGIE - 220 kV, 400 kV
			VZDUŠNÉ VEDENIE ELEKTRICKEJ ENERGIE - 22 kV
			KÁBLOVÉ VEDENIE ELEKTRICKEJ ENERGIE - 22 kV
			VZDUŠNÉ VEDENIE ELEKTR. ENERGIE - 22 kV - URČENÉ NA DEMONTÁŽ
			TRAFOSTANICA STOŽIAROVA 22/0,4 kV
			TRAFOSTANICA MUROVANÁ 22/0,4 kV
			TRAFOSTANICA KIOSKOVÁ 22/0,4 kV
			TRAFOSTANICA STOŽIAROVA 22/0,4 kV - URČENÁ NA DEMONTÁŽ
			NADREGIONÁLNE TELEFÓNNE KÁBLE
			MESTNÉ SPOJOVACIE KÁBLE
			BEZPEČNOSTNÉ PÁSMO VVTU PLYNOVODOU A PŘÍPOJKY
			VVTU PLYNOVOD
			VVTU PLYNOVÁ PŘÍPOJKA
			STL PLYNOVOD
			REGULAČNÁ STANICA PLYNU VVTU - STL

OBEC	DOLNÁ KRUPÁ
SCHVAĽOVACIA DOLOŽKA :	
ÚZEMNÝ PLÁN OBCE	
DOLNÁ KRUPÁ	
BOL SCHVÁLENÝ V OBECNOM ZASTUPITEĽSTVE	
UZN.Č.	28/2005 ZO DŇA 24.6.2005
OPRÁVNENÁ OSOBA : Mgr. JAROSLAV HULÍK	
PODPIS :	

PEČIATKA :

NÁVRH RIEŠENIA
ÚZEMNÝ PLÁN OBCE
DOLNÁ KRUPÁ
VÝKRES RIEŠENIA VEREJNÉHO
TECHNICKÉHO VYBAVENIA
ENERGETIKA A TELEKOMUNIKÁCIE

M 1 : 5 000

   **5**

Objednávateľ: Obec Dolná Krupá
Spracovateľ: Ing.arch. Eva Krupová
Spracované: február, 2005

