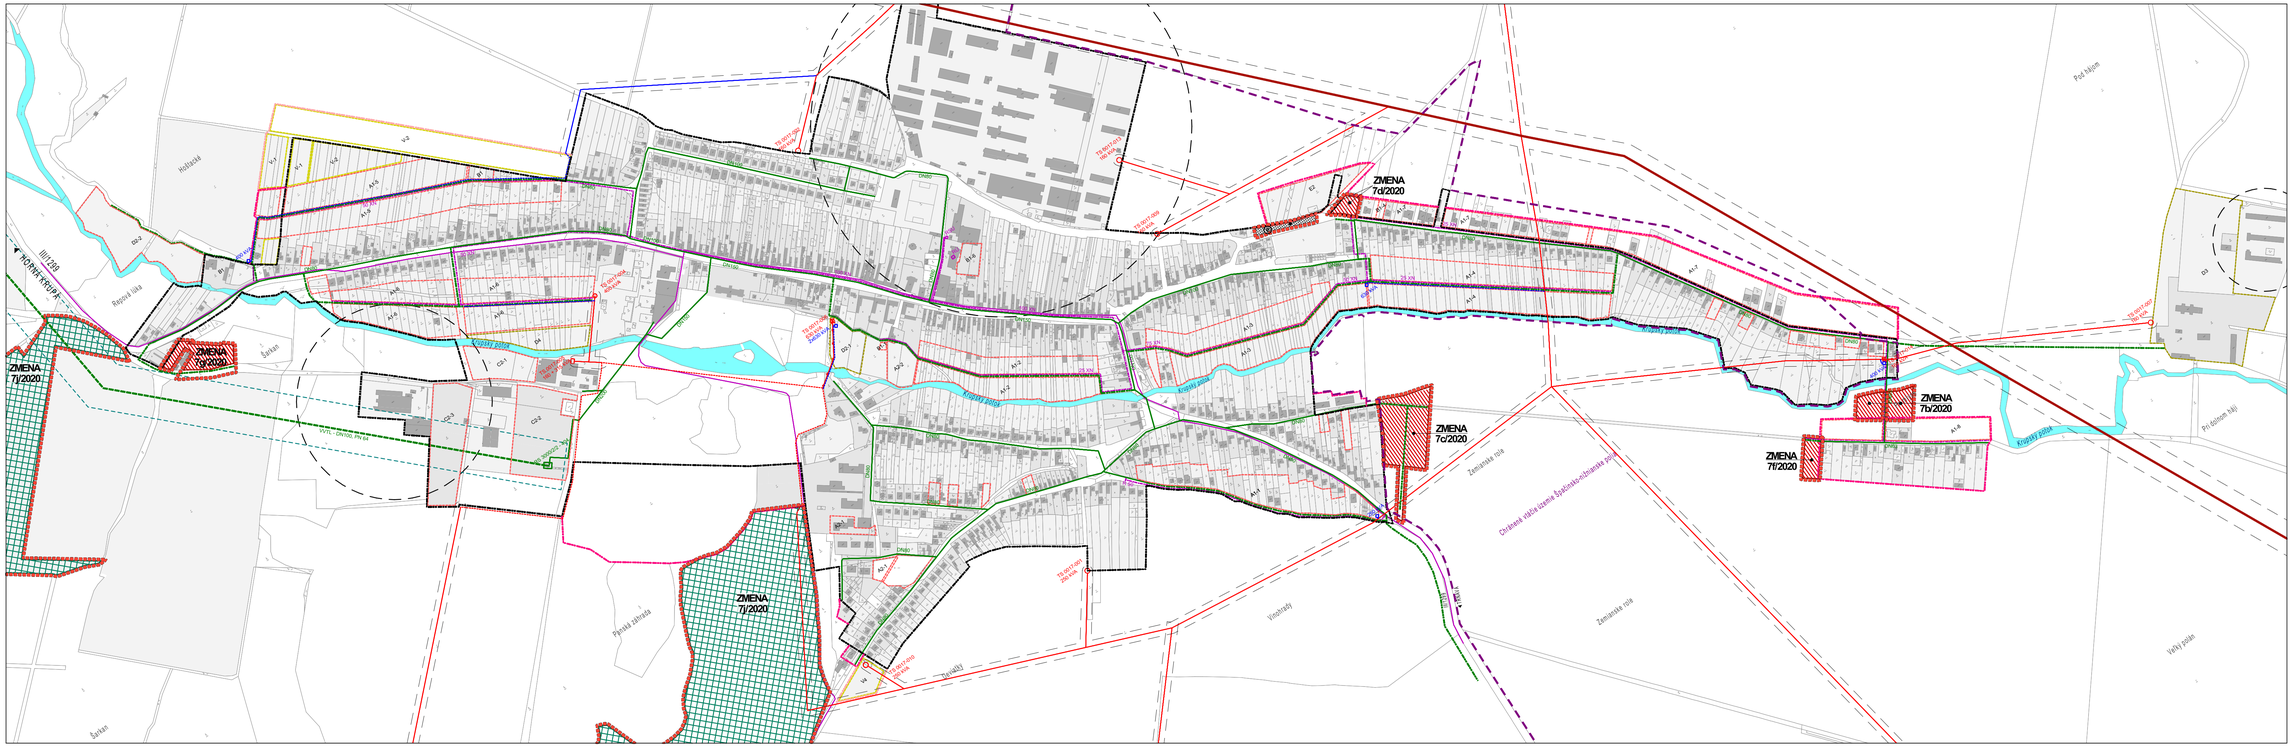

JESTV. STAV	NÁVRH	VÝHĽAD	
			KATASTRÁLNA HRANICA
			HRANICA ZASTAVANÉHO ÚZEMIA
			HRANICA ZMENY 7/2020
			HRANICA ROZVOJOVÝCH LOKALÍT
	A1-2	V1	OZNAČENIE ROZVOJOVÝCH LOKALÍT
			OCHRANNÉ PÁSMA VŠETKÝCH DRUHOV
			CHRÁNENÉ VTÁČIE ÚZEMIE ŠPAČIN.-NIŽNIANSKE POLIA
			PLOCHY BÝVANIA - RODINNÉ DOMY
			PLOCHY VEREJNEJ ZELENE PARKOVO UPRAVENÉ
			PLOCHY REKREÁCIE
			SAMOSTATNÉ PARKOVACIE PLOCHY
			PLOCHY TECHNICKÉHO VYBAVENIA
			DETSKÉ IHRISKO
			VODNÉ PLOCHY A TOKY
			VZDUŠNÉ VEDENIE ELEKTR. ENER. - 220 kV, 400 kV
			VZDUŠNÉ VEDENIE ELEKTR. ENER. - 22 kV
			KÁBLOVÉ VEDENIE ELEKTR. ENER. - 22 kV
			VZDUŠNÉ VEDENIE ELEK. EN. - 22 kV - DEMONTÁŽ
			TRAFOSTANICA STOŽIAROVÁ 22/0,4 kV
			TRAFOSTANICA MUROVANÁ 22/0,4 kV
			TRAFOSTANICA KIOSKOVÁ 22/0,4 kV
			TRAFOSTANICA STOŽIAROVÁ 22/0,4 kV - DEMONTÁŽ
			NADREGIONÁLNE TELEFÓNNE KÁBLE
			METALICKÝ TELEFÓNNY KÁBEL
			MIESTNE SPOJOVACIE KÁBLE
			OPTICKÝ KÁBEL
			VVTL PLYNOVÁ PRÍPOJKA
			STL PLYNOVOD
			REGULAČNÁ STANICA PLYNU VVTL - STL
			BEZPEČNOSTNÉ PÁSMO VVTL PLYNOVODU

OBEC : DOLNÁ KRUPÁ

SCHVAĽOVACIA DOLOŽKA

ÚPN-O DOLNÁ KRUPÁ-ZMENY A DOPLNKY 7/2020
SCHVÁLENÁ V OBECNOM ZASTUPITEĽSTVE
UZNESENÍM č.303/2022 ZO DŇA: 27.06.2022
VZN č.5/2022
OPRÁVNENÁ OSOBA: Mgr.MAREK DEKAN - starosta

ČISTOPIS

ÚZEMNÝ PLÁN OBCE DOLNÁ KRUPÁ
ZMENA 7/2020

OBSTARÁVATEĽ : DOLNÁ KRUPÁ

SPRACOVATEĽ : AS ATELIÉR ARCHITEKTÚRY A URBANIZMU TRNAVA

ENERGETIKA A EKS
VÝKRES RIEŠENIA VEREJNÉHO TECHNICKÉHO VYBAVENIA

ING.ARCH. PETER GONDA, ING.ARCH. TAMARA ĎENDULOVÁ

1:5 000 | 5 | 05/2022