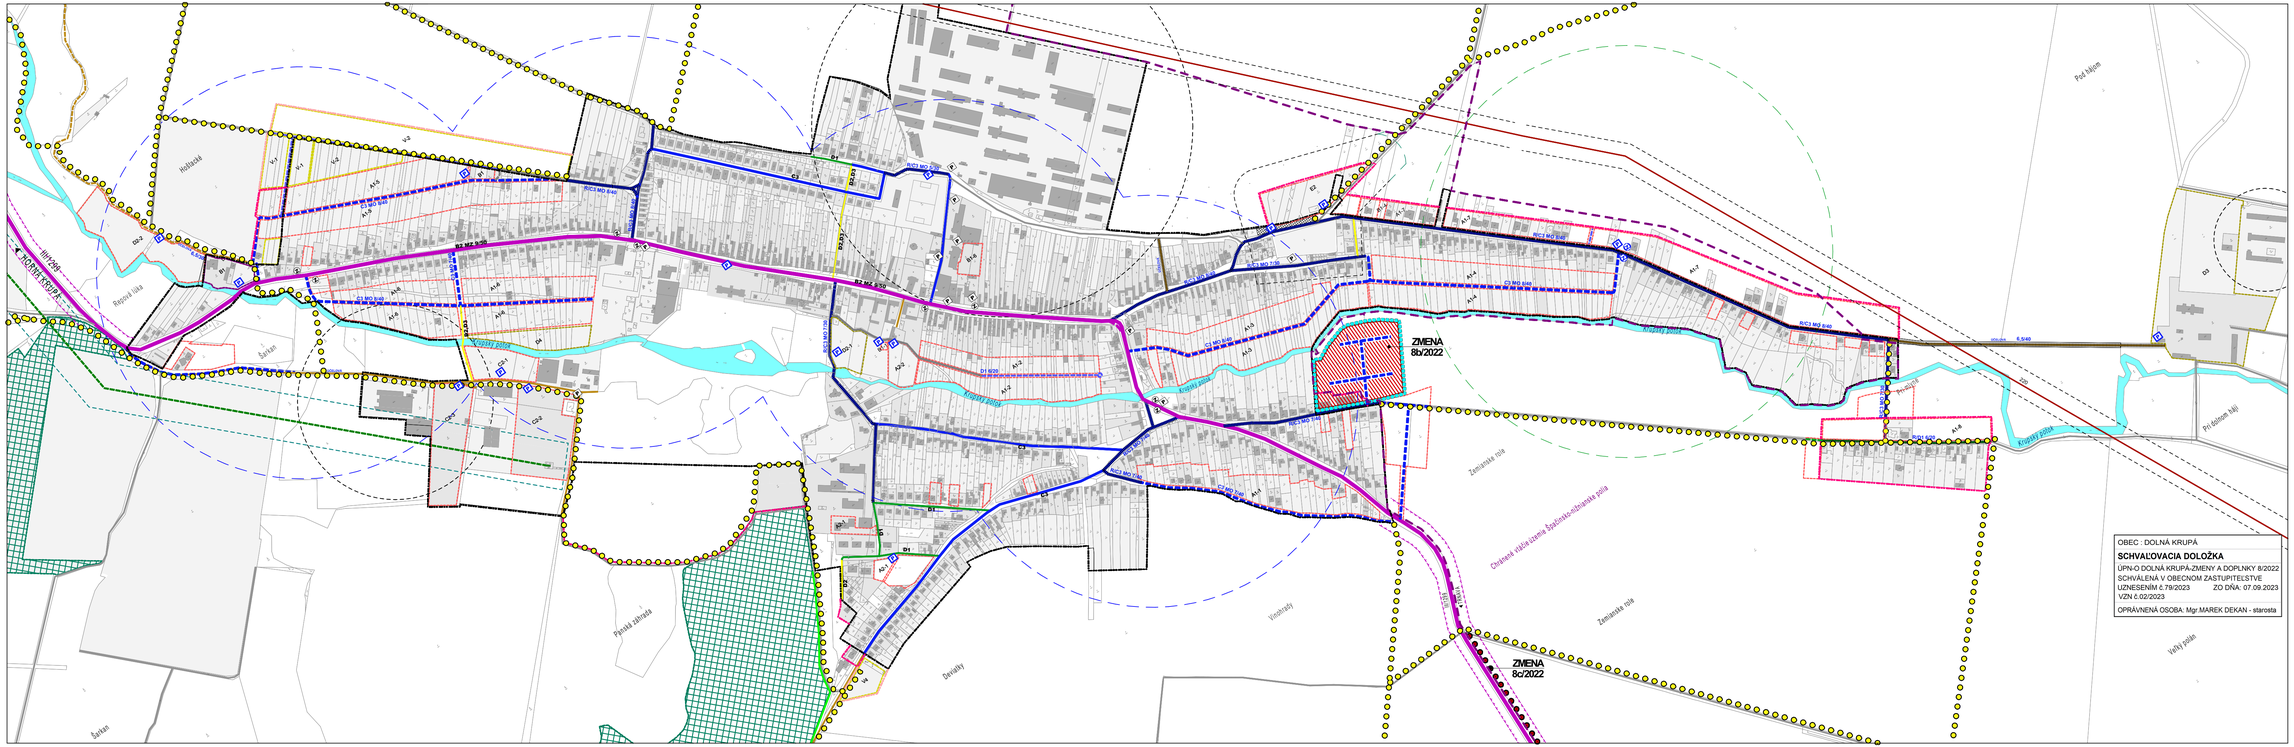

JESTV. STAV	NÁVRH	VÝHĽAD	
			KATASTRÁLNA HRANICA
			HRANICA ZASTAVANÉHO ÚZEMIA
			HRANICA ZMENY 7/2020
			HRANICA ROZVOJOVÝCH LOKALÍT
	A1-2	V1	OZNAČENIE ROZVOJOVÝCH LOKALÍT
			OCHRANNÉ PÁSMA VŠETKÝCH DRUHOV
			CHRÁNENÉ VÍŤAZ. ÚZEMIE SPIŠSKO-NEMECKÉ POLIA
			PLOCHY BÝVANIA - RODINNÉ DOMY
			PLOCHY VEREJNEJ ZELENE PARKOVO UPRAVENÉ
			PLOCHY REKREÁCIE
			SÚVISLÉ PARKOVACIE PLOCHY
			PLOCHY TECHNICKÉHO VYBAVENIA
			DETSKÉ IHRISKO
			VODNÉ PLOCHY A TOKY
			CESTY III. TRIEDY/ ZBERNÁ KOMUNIKÁCIA B2
			MIESTNE OBSLUŽNÉ C3
			MIESTNE OBSLUŽNÉ C3 - REKONŠTRUKCIA
			MIESTNE KOMUNIKÁCIE UPOKOJUJÚCE D1
			MIESTNE KOMUN. UPOKOJ. D1 - REKONŠTRUKCIA
			KOMUNIKÁCIE ÚČELOVÉ
			KOMUNIKÁCIE ÚČELOVÉ - REKONŠTRUKCIA
			KOMUNIKÁCIE PRE PEŠÍCH A CYKLISTOV
			POĽNÉ CESTY
			OCHRANNÉ PÁSMO CESTY III. TRIEDY (20m)
P	P		STATICKÁ DOPRAVA - PARKOVANIE
Z	Z		HROMADNÁ DOPRAVA - ZASTÁVKY / REKONŠTRUKCIA
			IZOCHRONA ČAS. DOSTUPNOSTI ZASTA. HD (400m)
C3 MO 8/40	C3 MO 8/40		OZNAČENIE FUNKČNEJ TRIEDY A KATEG. CESTY
			CYKLOTRASA
			VZDUŠNÉ VEDENIE ELEKTR. ENER. - 220 kV, 400 kV
			VTL PLYNOVÁ PRÍPOJKA

ČISTOPIS

ÚZEMNÝ PLÁN OBCE DOLNÁ KRUPÁ
ZMENA 8/2022

OBSTARÁVATEĽ: DOLNÁ KRUPÁ

SPRACOVATEĽ: AS ATELIÉR ARCHITEKTÚRY A URBANIZMU TRNAVA

DOPRAVA
VÝKRES RIEŠENIA VEREJNÉHO DOPRAVNÉHO VYBAVENIA

ING.ARCH. PETER GONDOŠ, ING.ARCH. TAMARA ĎENDULOVÁ

1:5 000 | 3a | 07/2023